


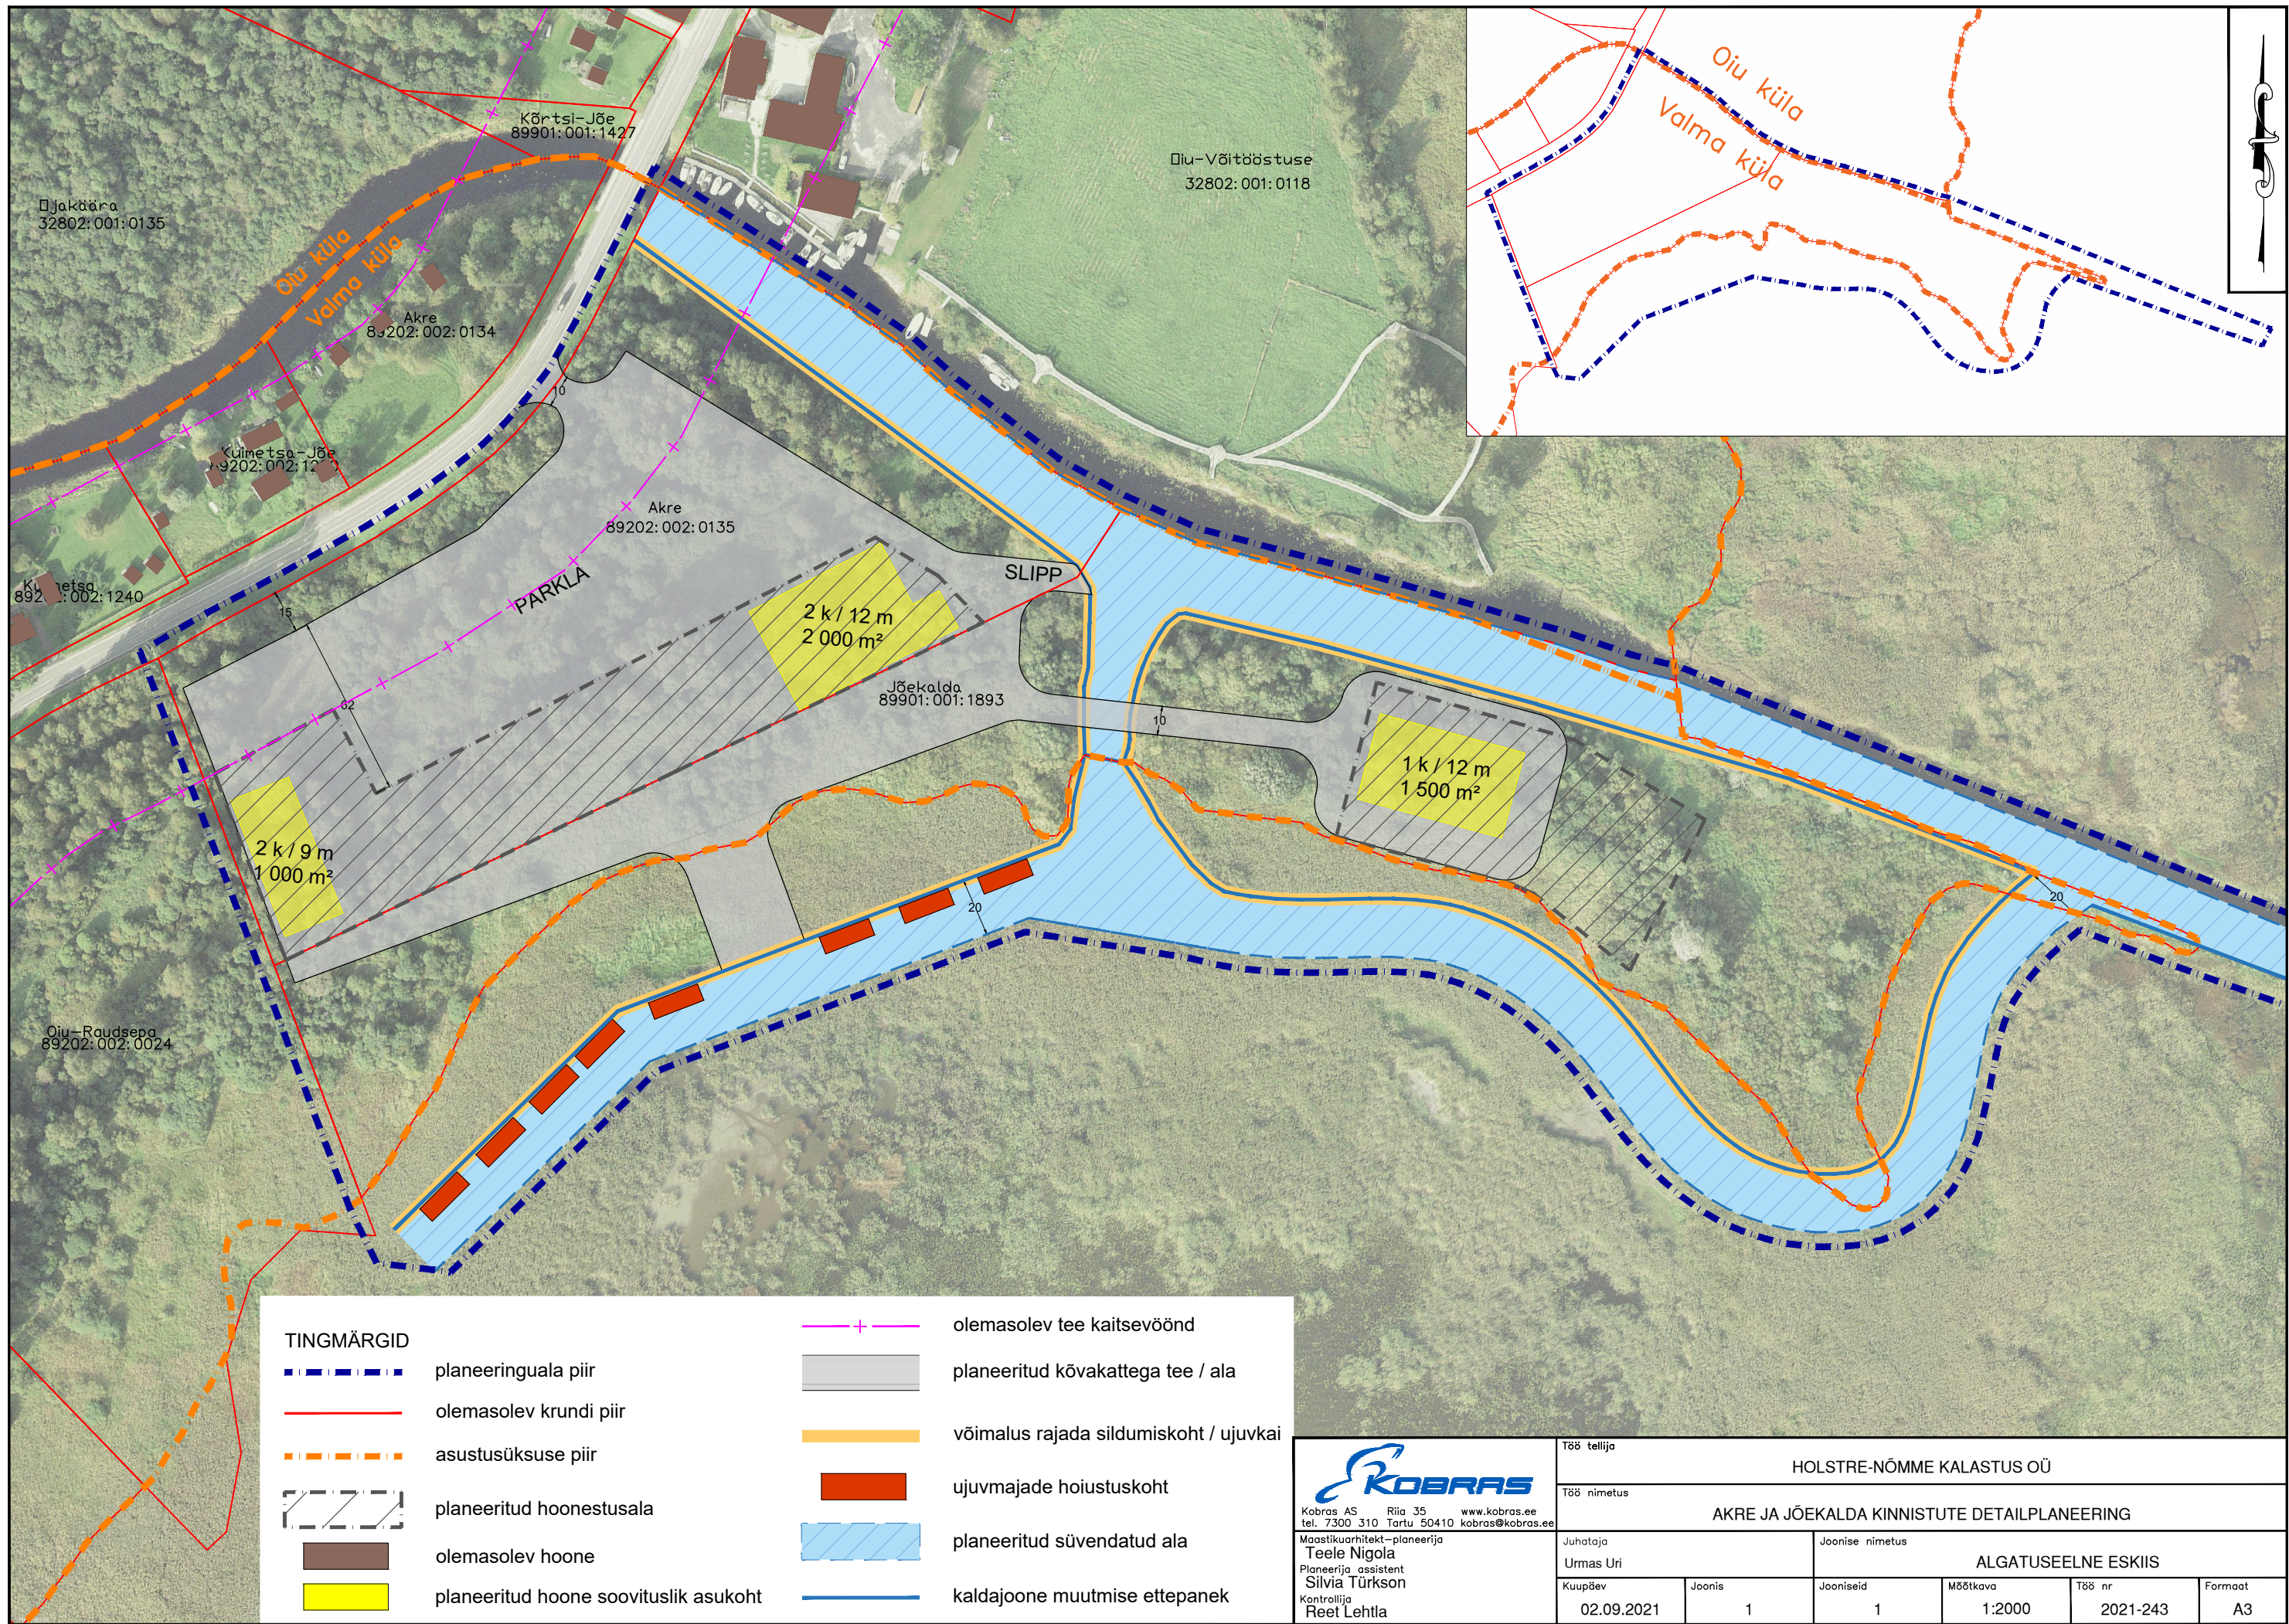

Täpsustav detailplaneeringu eesmärgi kirjeldus

Detailplaneeringu eesmärk on alale kavandada sadamamaa kasutusotstarve, et ehitada sadamakompleks, määrata kruntidele ehitusõigus sadama teenindamiseks vajalike hoonete (sadamahoone, laevade hoiustamine, tankla) ja rajatiste (parkla, slipp) püstitamiseks. Planeeringuga lahendatakse ka juurdepääsud, teealad, hoonete tehnovõrkudega varustamine ja haljastus ning heakorra küsimused. Lisaks tehakse detailplaneeringuga ettepanek Tănassilma jõe ja Võrtsjärve kaldajoone muutmiseks ning süvendamiseks, et suure süvisega (2,4 m) purjelaevad, paadid ja ujumajad saaksid silduda ning talvituda. Mõlema veekogu süvendamine toimub mahus enam kui 500 kuupmeetrit. Veekogu süvendamine enam kui 500 kuupmeetrit on vastavalt keskkonnamõju hindamise ja keskkonnajuhtimissüsteemi seadusele olulise keskkonnamõjuga tegevus (§ 6), mistõttu on seadusest tulenevalt vajalik tegevuse kavandamiseks läbi viia keskkonnamõju strateegiline hindamine.