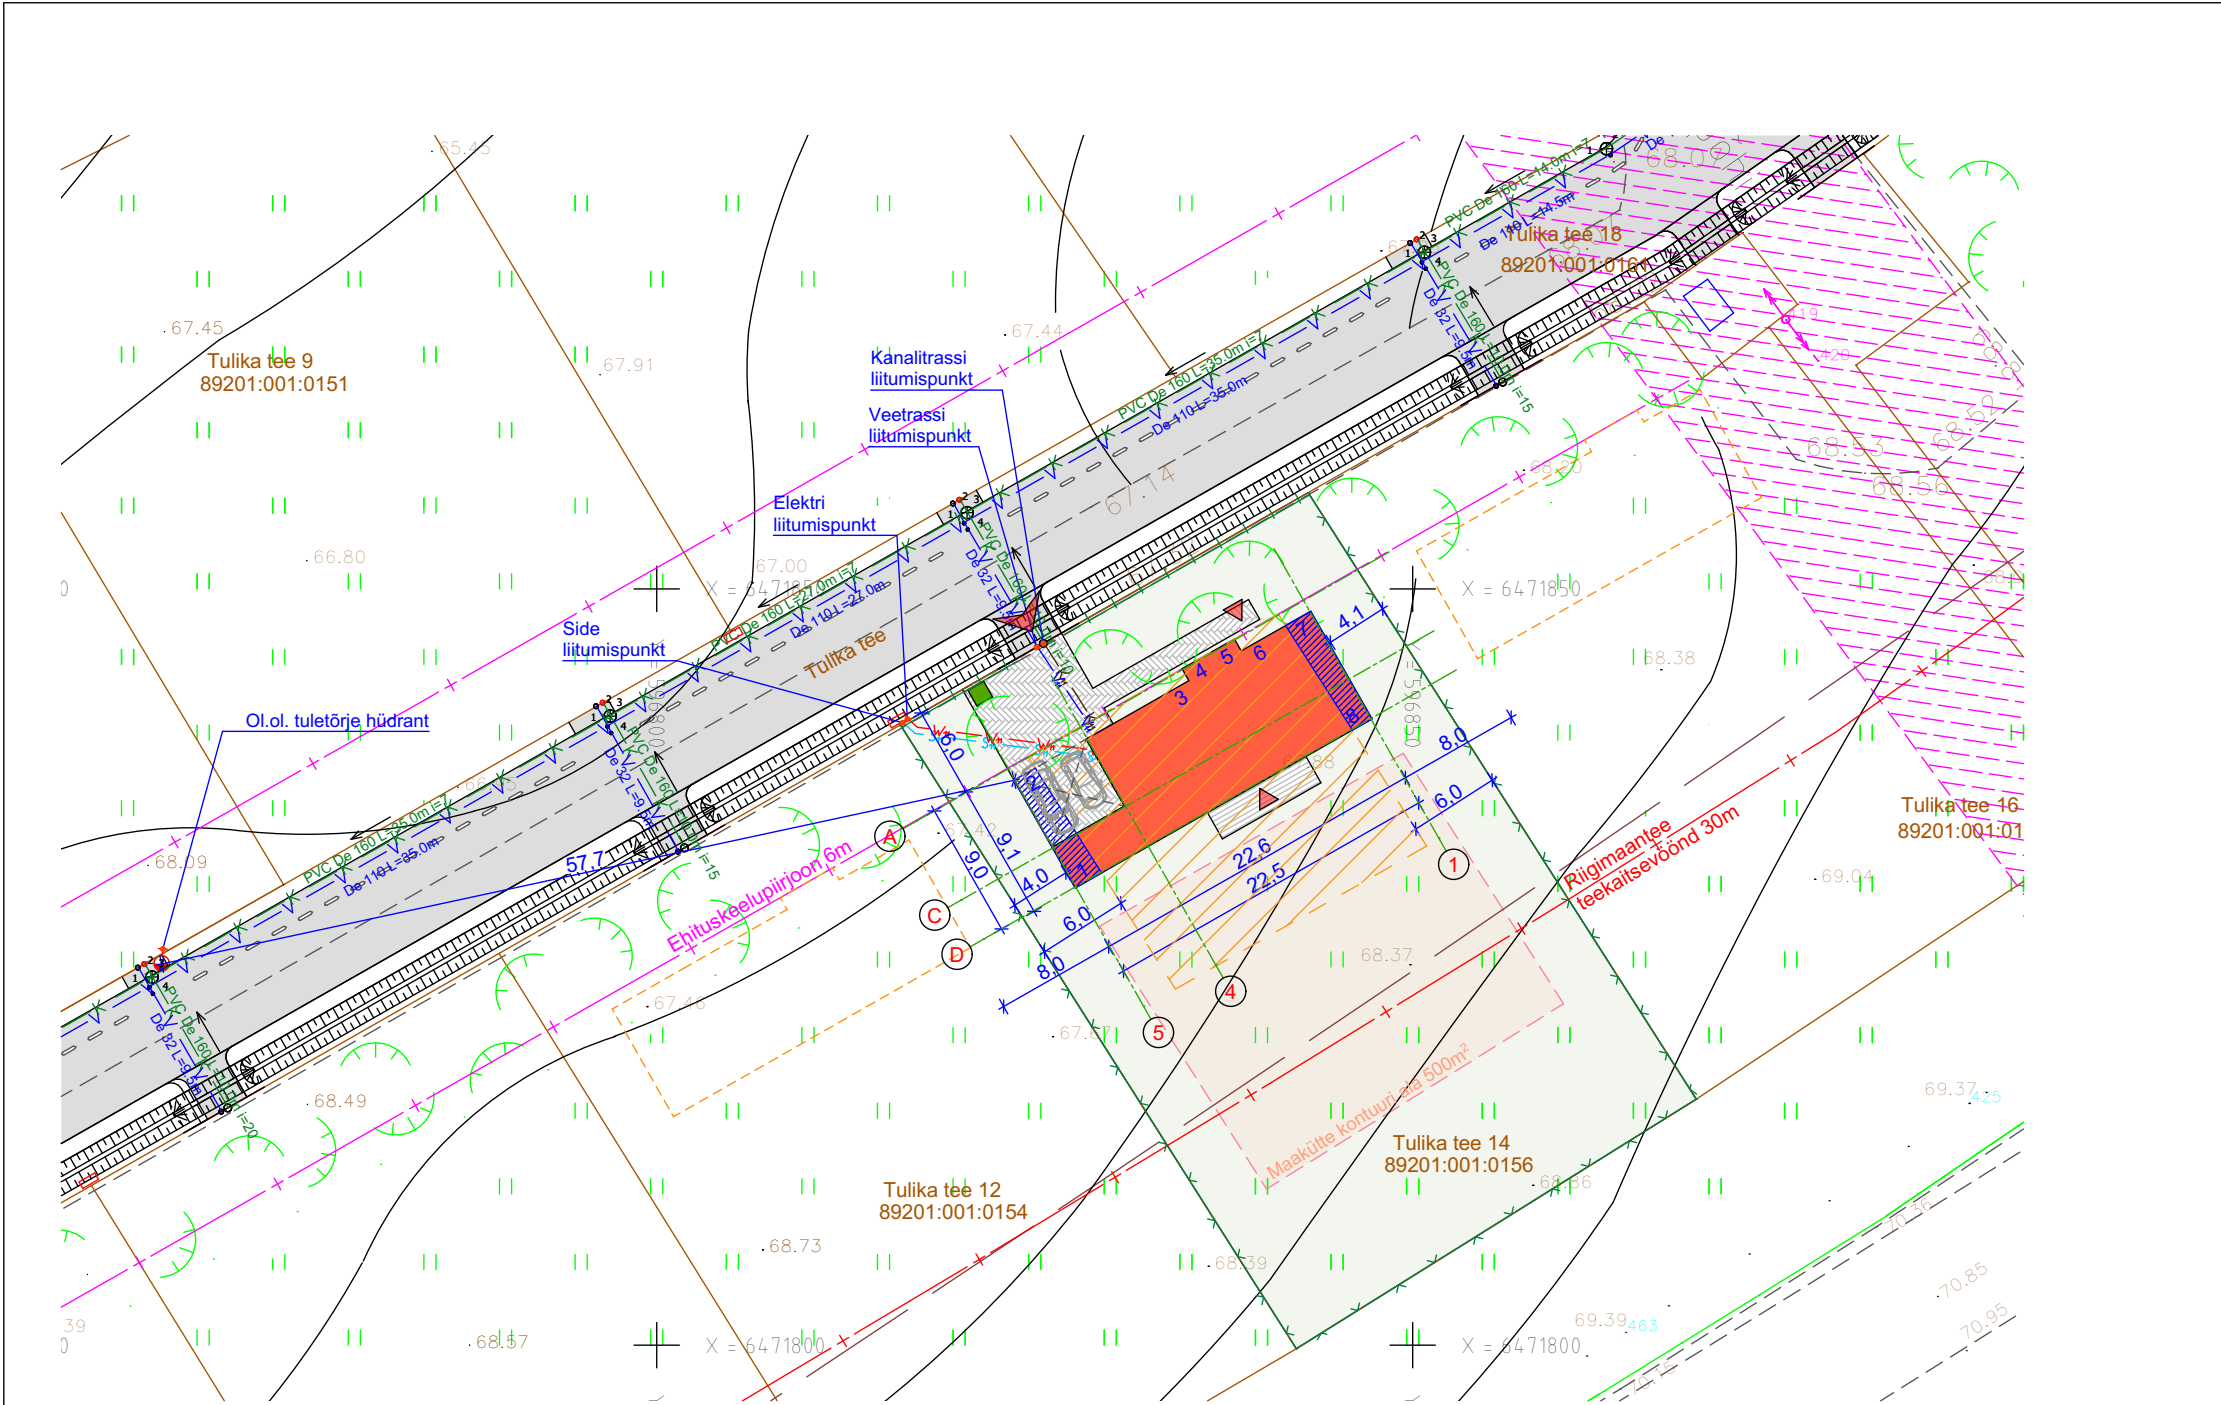




MÄRKUSED:

Maa-ala mõõdistus teostatud digitaalselt, seotud GPS punktidega nr. 11 ja nr. 12; kõrgused BK77 süsteemis.

Tellija: Change OÜ		Objekt: Nooruse kv, Vana-Võidu küla, Viljandi vald, Viljandimaa.	
Lennelda OÜ	Joonis	täiendav maa-ala geodeetiline plaan	
	Juhataja	H. Sadam	
	Geodeet	T. Sadam	
	Töö nr.	020-2016	mai 2016
	Mõõtkava	1:1000	
Lasketööd: 4/3, Viiratsi 70101 Eesti EEG000270 e-mail:heino.sadam@gmail.com Tel: 5089284			

 
 
 
 
 
 
 
 
 
 
 
 
 
 
 
 
 
 
 
 
 
 
 
 
 
 
 
 
 
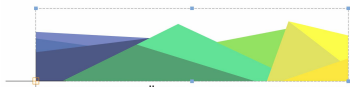
ELAMU VÄLISNURGADE KOORDINAADID		
	X	Y
1	6 471 845,38	596 854,30
2	6 471 852,50	596 850,25
3	6 471 859,07	596 861,82
4	6 471 859,86	596 861,37
5	6 471 861,82	596 864,84
6	6 471 861,04	596 865,28
7	6 471 863,16	596 869,01
8	6 471 856,04	596 873,06

MÄRKUS:

1) Käesolev ehitusprojekt on koostatud BK77 kõrgsüsteemis.

2) EH2000 kõrgussüsteemis +0,18

3) Vee- ja kanalisatsiooni liitumispunktide asukohad/kõrgusarvud - vt. Kanalisatsiooni- ja veetorustiku teostusjoonised töönumber E17125, Reaalprojekt OÜ, november 2017.

LEPPEMÄRGID:		
	Planeeritav naaberhoone	
	Projekteeritud hoone	
	Projekteeritud varjualune 2 autole	
	Projekteeritud kõnnitee/parkimisala	
	Projekteeritud sõidutee ja kergliiklus (detailpl.)	
	Olemasolev madalhaljastus	
	Detailplaneeringujärgne lubatud hoonestusala	
	Suurendatav hoonestusala	
	Projekteeritud veetrass	
	Projekteeritud kanalisatsioonitrass	
	Projekteeritud madalpinge maakaabel ja liitumiskilp	
	Projekteeritud sidekanalisatsioon	
	Ehituskeelupiirjoon 6,0 m	
	Projekteeritud puitaed lubatud kõrgusega kuni 1,2 m	
	Projekteeritud võrktaed lubatud kõrgusega kuni 1,2 m	
		
TEHNILISED NÄITAJAD:		
Ehitisealune pind	-	194,5 m ²
Maapealse osa alune pind	-	194,5 m ²
Maapealsete korruste arv	-	1
Maa-aluste korruste arv	-	0
Absoluutne kõrgus	-	73,3
Kõrgus	-	5,3 m
Pikkus	-	23,1 m
Laius	-	9,1 m
Sügavus	-	0
Suletud netopind	-	137,9 m ²
Kõetav pind	-	137,9 m ²
Maht	-	850 m ³
Maapealse osa maht	-	850 m ³
Üldkasutatav pind	-	0 m ²
Tehnopind	-	3,8 m ²
Hoone kasutusiga	-	50 aastat
Tuleohutusklass	-	TP-3
Krundi pindala	-	1 500 m ²
Täisehitusprotsent	-	13,0%
Detailplaneeringujärgne lubatud hoonestusala	-	346,9 m ²
Suurendatav hoonestusala	-	346,9+28,7=375,6 m ²
Suurendatava hoonestusala protsent	-	7,7%
±0.000 = +68,30 ABS		
		
INSENERIBÜROO URMAS NUGIN Tähe 106, 50107 Tartu, tel. 7303735, www.ibun.ee		
OBJEKTI ASUKOHT		
TULIKA TEE 14, VANA-VÕIDU KÜLA, VILJANDI VALD, VILJANDI MK		
ARHITEKT	A.LIIN	
VAST. SPETS	A.LIIN	
TÖÖ NIMI		
Tulika tee 14 üksikelamu ehitusprojekt		
JOONISE NIMI	TÖÖ NUMBER	STAADIUM
ASENDIPLAAN	2022070.1	EP
	TÄHIS	VERSIOON
	AS-4-01	v01
TELLIJA	MÕÕTKAVA	FORMAAT
BALTICHOUSE PRODUCTION OÜ	M 1:500	A3
	MOOTKAVA	CUUPÄEV
		Juuli 2022