


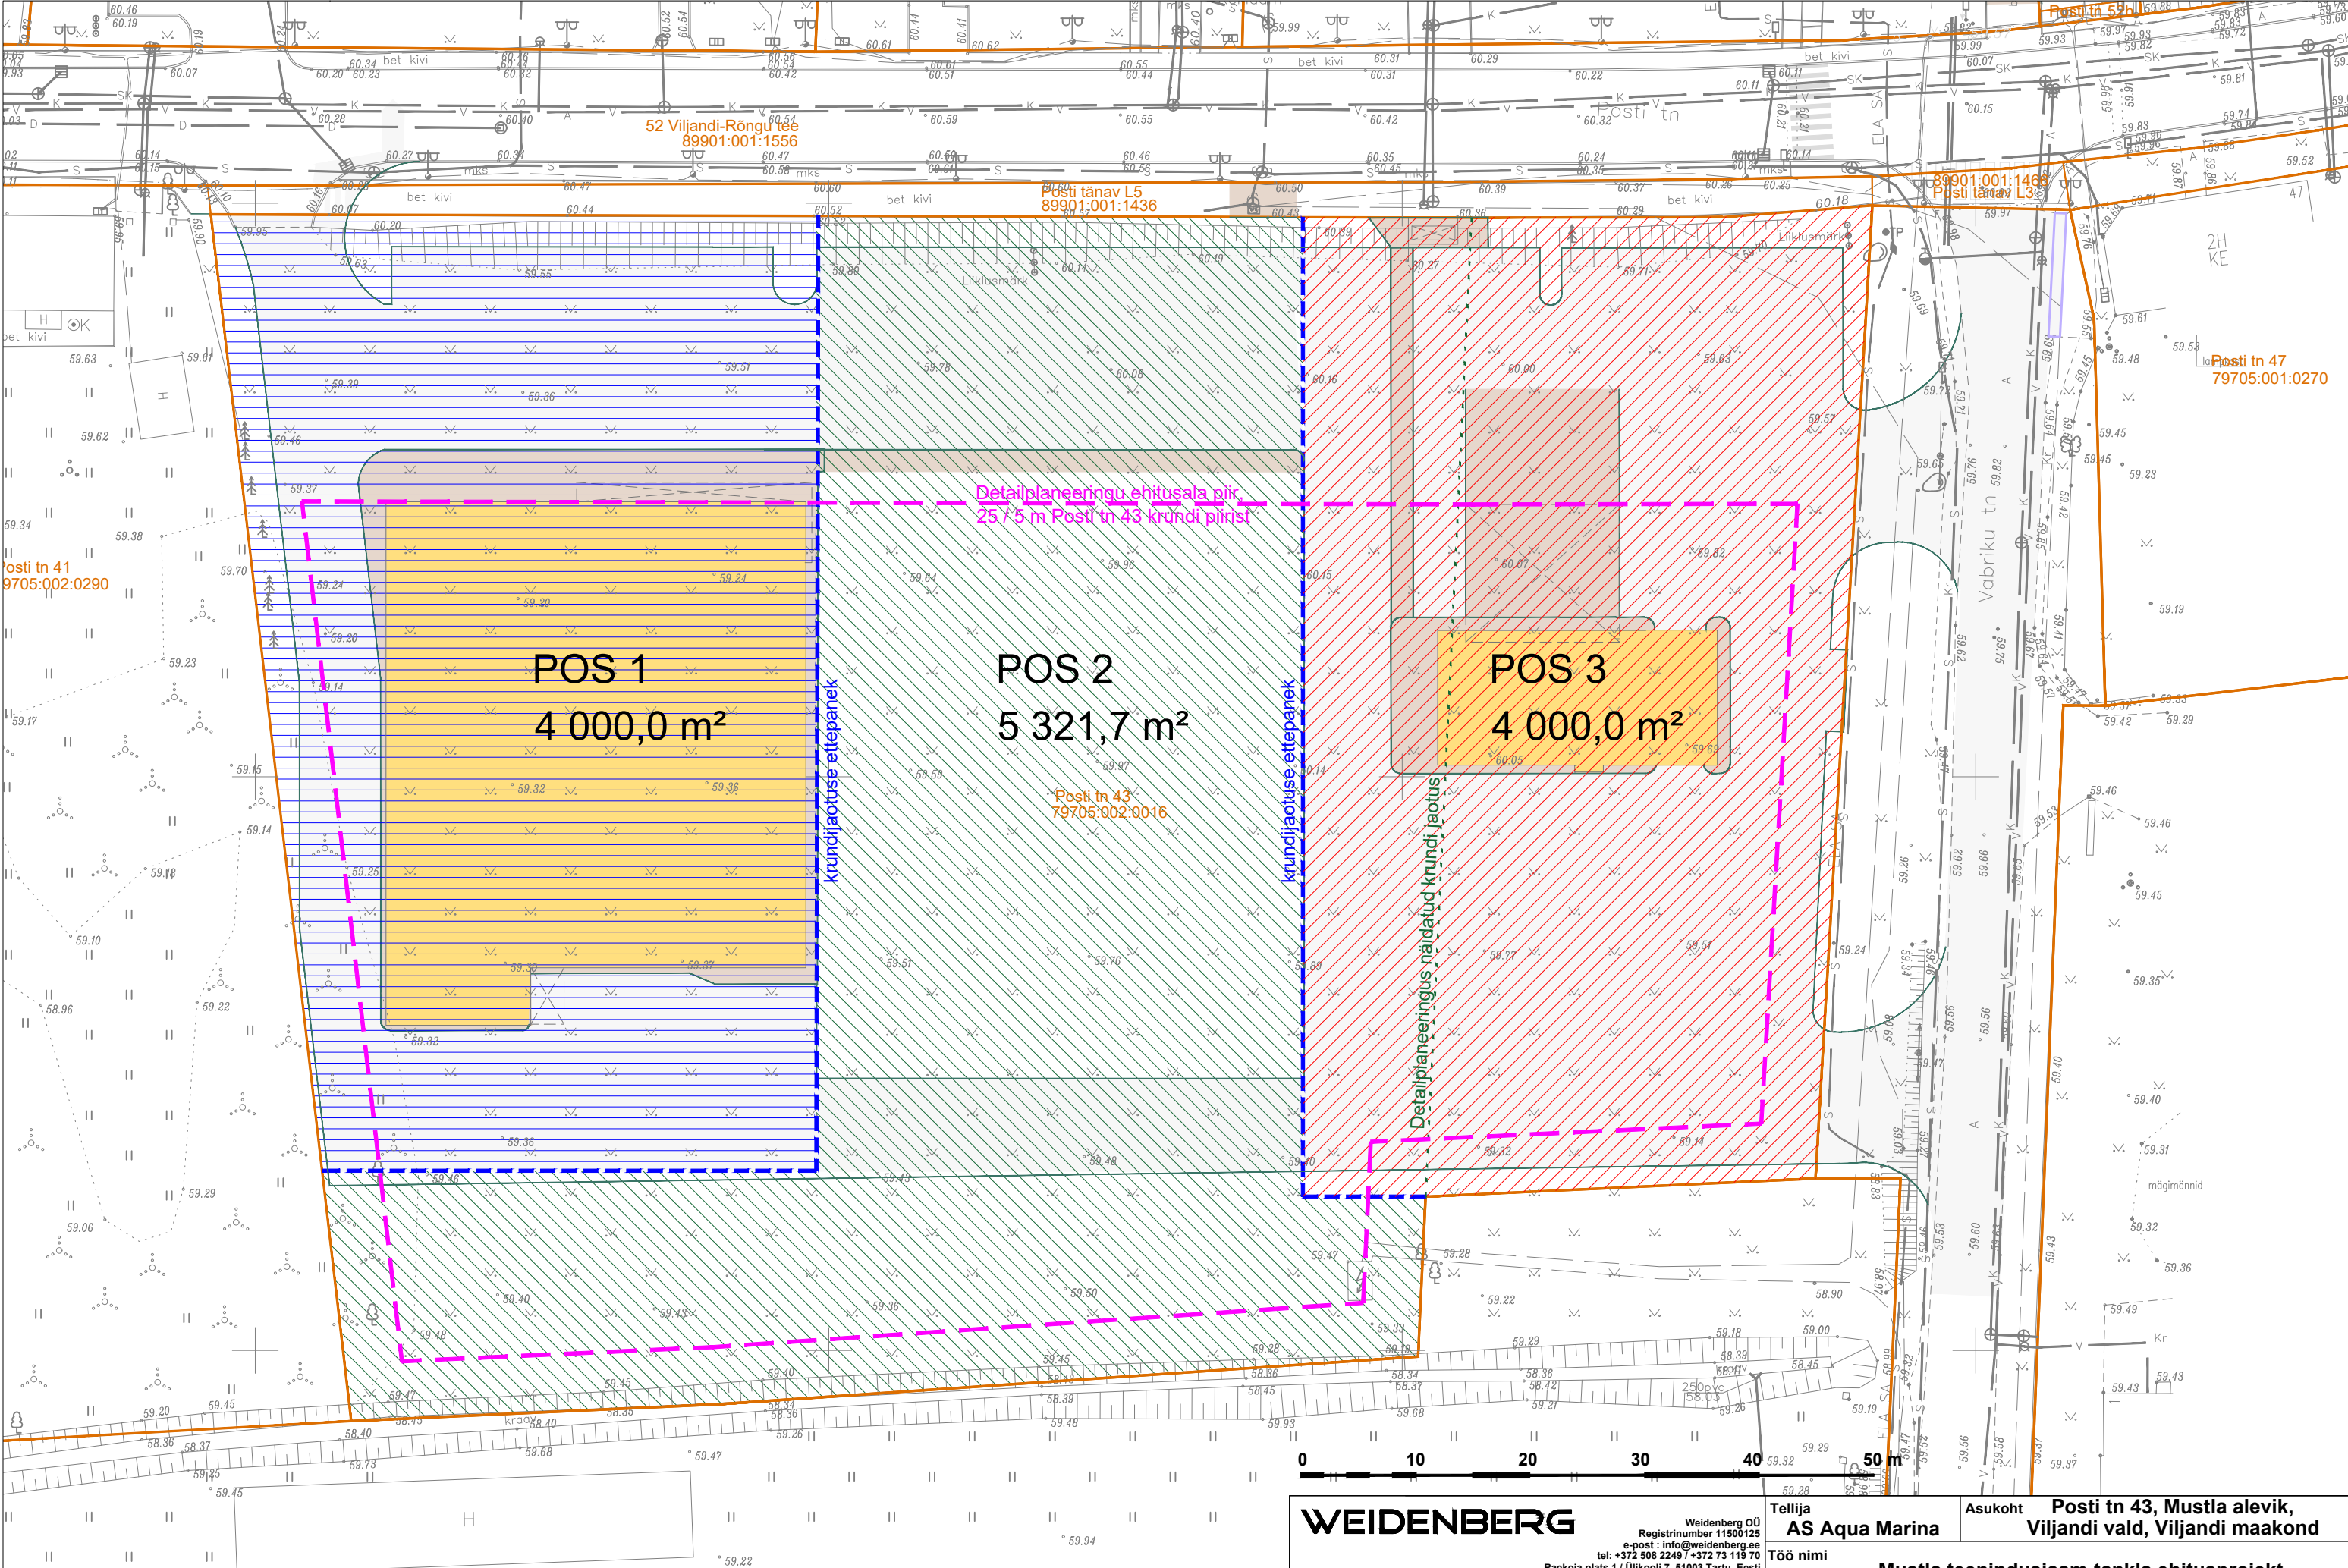

- Märkused:**
- 1. Kasutatud geodeetiline alusplaan: Teearu grupp OÜ töö "Posti tn 43 ja lähiümbruse geoalus", koostatud märtsis 2021.
 - 2. Ehitusõigusega ala piir ja planeeritud krundijaotus näidatud vastavalt Tarvastu vald Mustla alevik Posti tn. 43/45 detailplaneeringule.
 - 3. Joonisel on illustreerivalt näidatud varem projekteeritud ning ehitusloa saanud hoonete ja katendite kontuurid.
 - 4. Posti tn 43 kinnistu olemasolev suurus krundipiiri kuju järgi mõõdetuna on 13 321,7 m².

WEIDENBERG

Weidenberg OÜ
Registri number 11500125
e-post: info@weidenberg.ee
tel: +372 508 2249 / +372 73 119 70
Raekoja plats 1 / Ülikooli 7, 51003 Tartu, Eesti
MTR reg. nr. EEP001430 EPE000519 EEK000638 EEO001982 EHA000076 EHM000129

Joonis
Mihkel Lember

Vastutav spetsialist
Jiri Tintera
(volitatud arhitekt, tase 7)
Projektijuht
Mihkel Lember

Tellija
AS Aqua Marina

Asukoht
Posti tn 43, Mustla alevik, Viljandi vald, Viljandi maakond

Töö nimi
Mustla teenindusjaam-tankla ehitusprojekt

Joonise nimi
Krundijaotusskeem

Kuupäev 12.08.2025	Töö nr 2021-24	Eriala AR	Staadium EP	Skaala 1:500	Nr / formaat 9.1 / A3
------------------------------	--------------------------	---------------------	-----------------------	------------------------	---------------------------------