


ASENDIPLAAN
M 1 : 100 000



Kaardileht nr 534 Viljandi

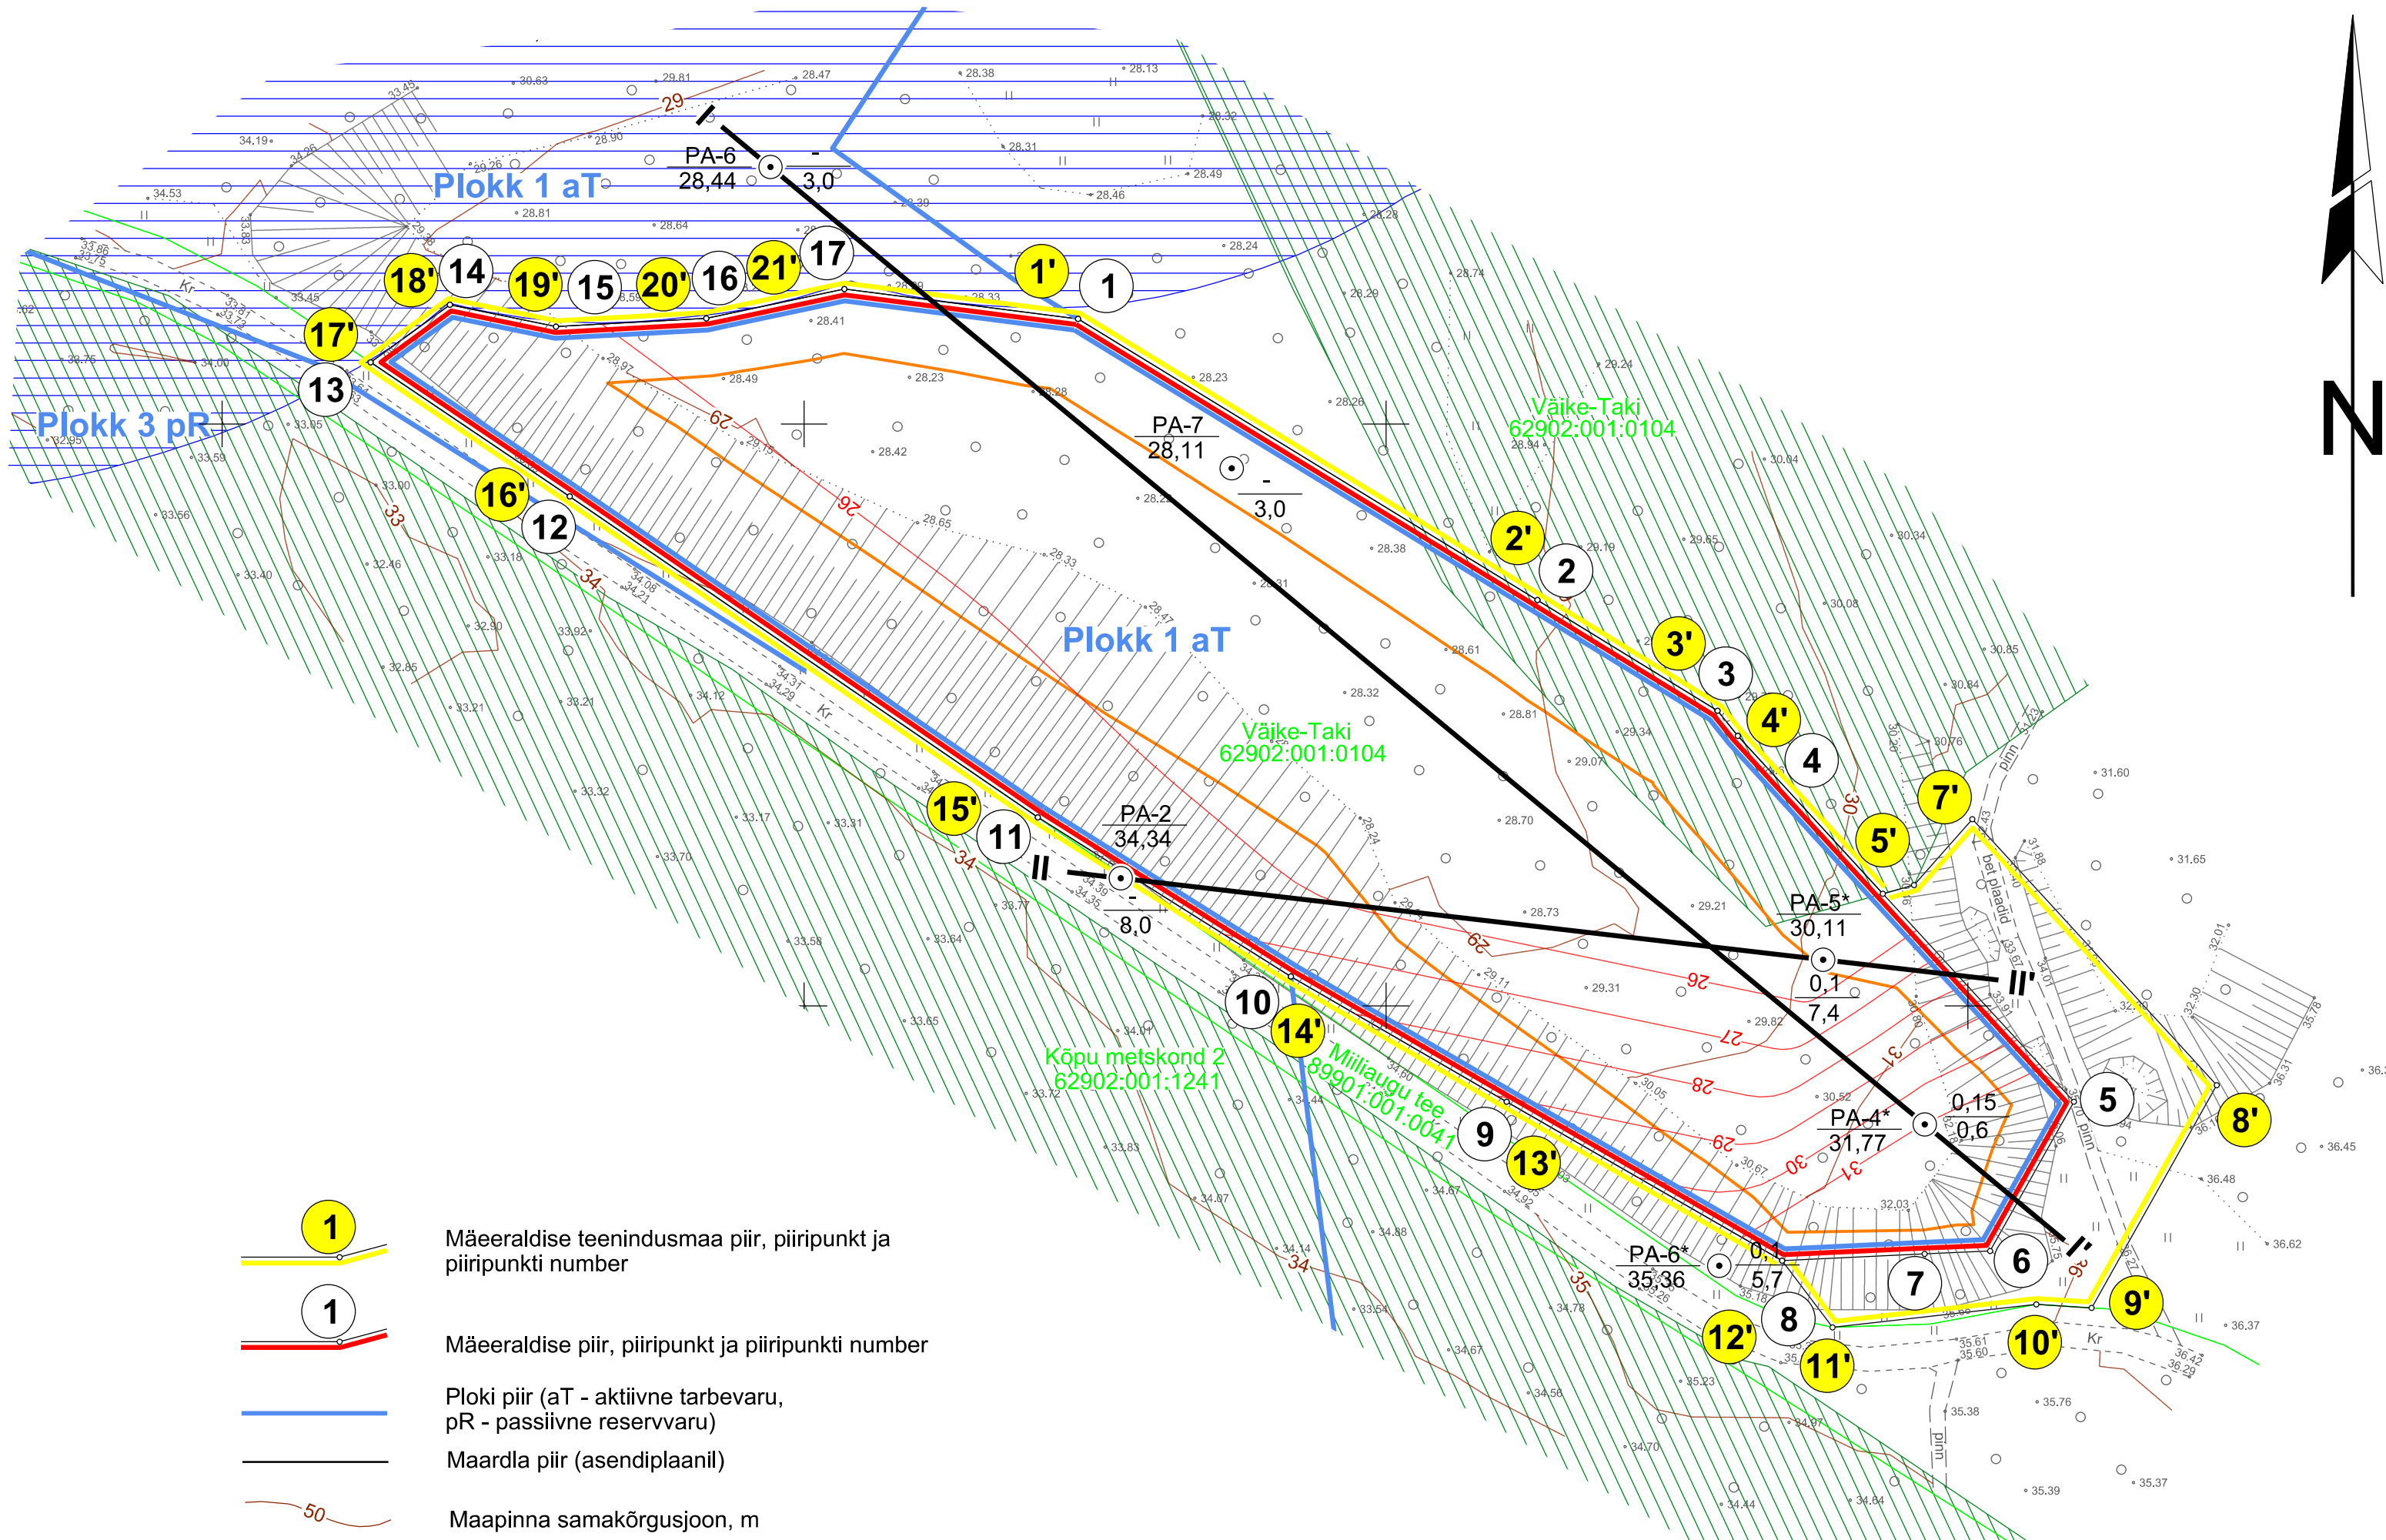

- 1 Mäeeraldise teenindusmaa piir, piiripunkt ja piiripunkti number
- 1 Mäeeraldise piir, piiripunkt ja piiripunkti number
- Ploki piir (aT - aktiivne tarbevaru, pR - passiivne reservvaru)
- Maardla piir (asendiplaanil)
- Maapinna samakõrgusjoon, m
- Lamami samakõrgusjoon, m
- Väike-Taki 62902:001:0104 Katastriüksuse nimi, piir ja tunnus

PA-2 50,9	0,4 12,5	Puuraugu nr (EGF 4773) Suudme abs kõrgus, m	Katendi paksus, m Kasuliku kihi paksus, m
PA-4* 50,9	0,4 12,5	Puuraugu nr (EGF 6774) Suudme abs kõrgus, m	Katendi paksus, m Kasuliku kihi paksus, m

Mäeeraldise piiripunktide koordinaadid			Mäeeraldise teenindusmaa piiripunktide koordinaadid		
Nr	X	Y	Nr	X	Y
1	6 473 618,06	578 447,09	1'	6 473 618,06	578 447,09
2	6 473 569,74	578 526,02	2'	6 473 569,74	578 526,02
3	6 473 550,71	578 556,97	3'	6 473 550,71	578 556,97
4	6 473 546,40	578 560,44	4'	6 473 546,40	578 560,44
5	6 473 483,51	578 618,21	5'	6 473 519,26	578 585,37
6	6 473 457,86	578 603,81	6'	6 473 520,75	578 590,73
7	6 473 457,36	578 592,55	7'	6 473 532,08	578 600,76
8	6 473 456,20	578 568,06	8'	6 473 486,36	578 642,75
9	6 473 483,51	578 520,72	9'	6 473 448,08	578 621,25
10	6 473 505,03	578 483,65	10'	6 473 448,68	578 611,74
11	6 473 532,39	578 440,17	11'	6 473 444,74	578 576,73
12	6 473 587,54	578 359,73	12'	6 473 456,20	578 568,06
13	6 473 610,59	578 325,52	13'	6 473 483,51	578 520,72
14	6 473 620,49	578 339,14	14'	6 473 505,03	578 483,65
15	6 473 616,73	578 357,36	15'	6 473 532,39	578 440,17
16	6 473 618,15	578 383,21	16'	6 473 587,54	578 359,73
17	6 473 623,19	578 406,91	17'	6 473 610,59	578 325,52
			18'	6 473 620,49	578 339,14
			19'	6 473 616,73	578 357,36
			20'	6 473 618,15	578 383,21
			21'	6 473 623,19	578 406,91

Pindala 1,94 ha

Pindala 2,16 ha



Märkused:

- Koordinaadid L-Est 97 süsteemis, kõrgused EH2000 süsteemis.
- Lähtekoordinaadid ja kõrgus: Trimble VRS Now baasjaamade võrk.
- Mõõdistas OÜ Inseneribüroo STEIGER XX.07.2022. a.
- Plaani koostamisel on kasutatud:
 - Maa-ameti väljastatud katastriüksuste piirandmeid (seisuga 20.07.2022. a);
 - Maa-ameti väljastatud kitsenduste ndmeid (seisuga 01.05.2021. a);
 - Viljandi rajooni Viljandi Mehhaniseeritud Ehituskolonna Tohvri liivakarjääri mäeeralduse seeletuskiri ja plaan (EGF 6774, 1991);
 - Viljandi teedevalitsuse Tohvri pinnasekarjääri jääkvaru arvutus (EGF 4773, 1994).
- Nõlva hoideterviku ülemine piir ühtib mäeeraldise piiriga.
- Kasutatud tarkvara: Bentley PowerCivil for Baltics V8i (liitsents: 70000661800020).

- |—|— Geoloogilise läbilõike joon
- Nõlva hoidetervik
- Looduskaitsepiir
- Kaldapiirangu kaitsevöönd

Objekti nimetus ja aadress Tohvri liivakarjäär Viljandi maakond, Viljandi vald		Joonise sisu Mäeeraldise plaan	
Loa omanik Marina Minerals OÜ Harju maakond, Tallinn, Tartu mnt 83-806, 10115 caspar@minerals.ee		Koostas Epp Kuslap <i>/allkirjastatud digitaalselt/</i>	Kuupäev 01.08.2022
OÜ Inseneribüroo STEIGER Männiku tee 104, 11216 Tallinn +372 668 1011, info@steiger.ee		Kinnitas Erki Vaguri <i>/allkirjastatud digitaalselt/</i>	Töö nr 22/4057