

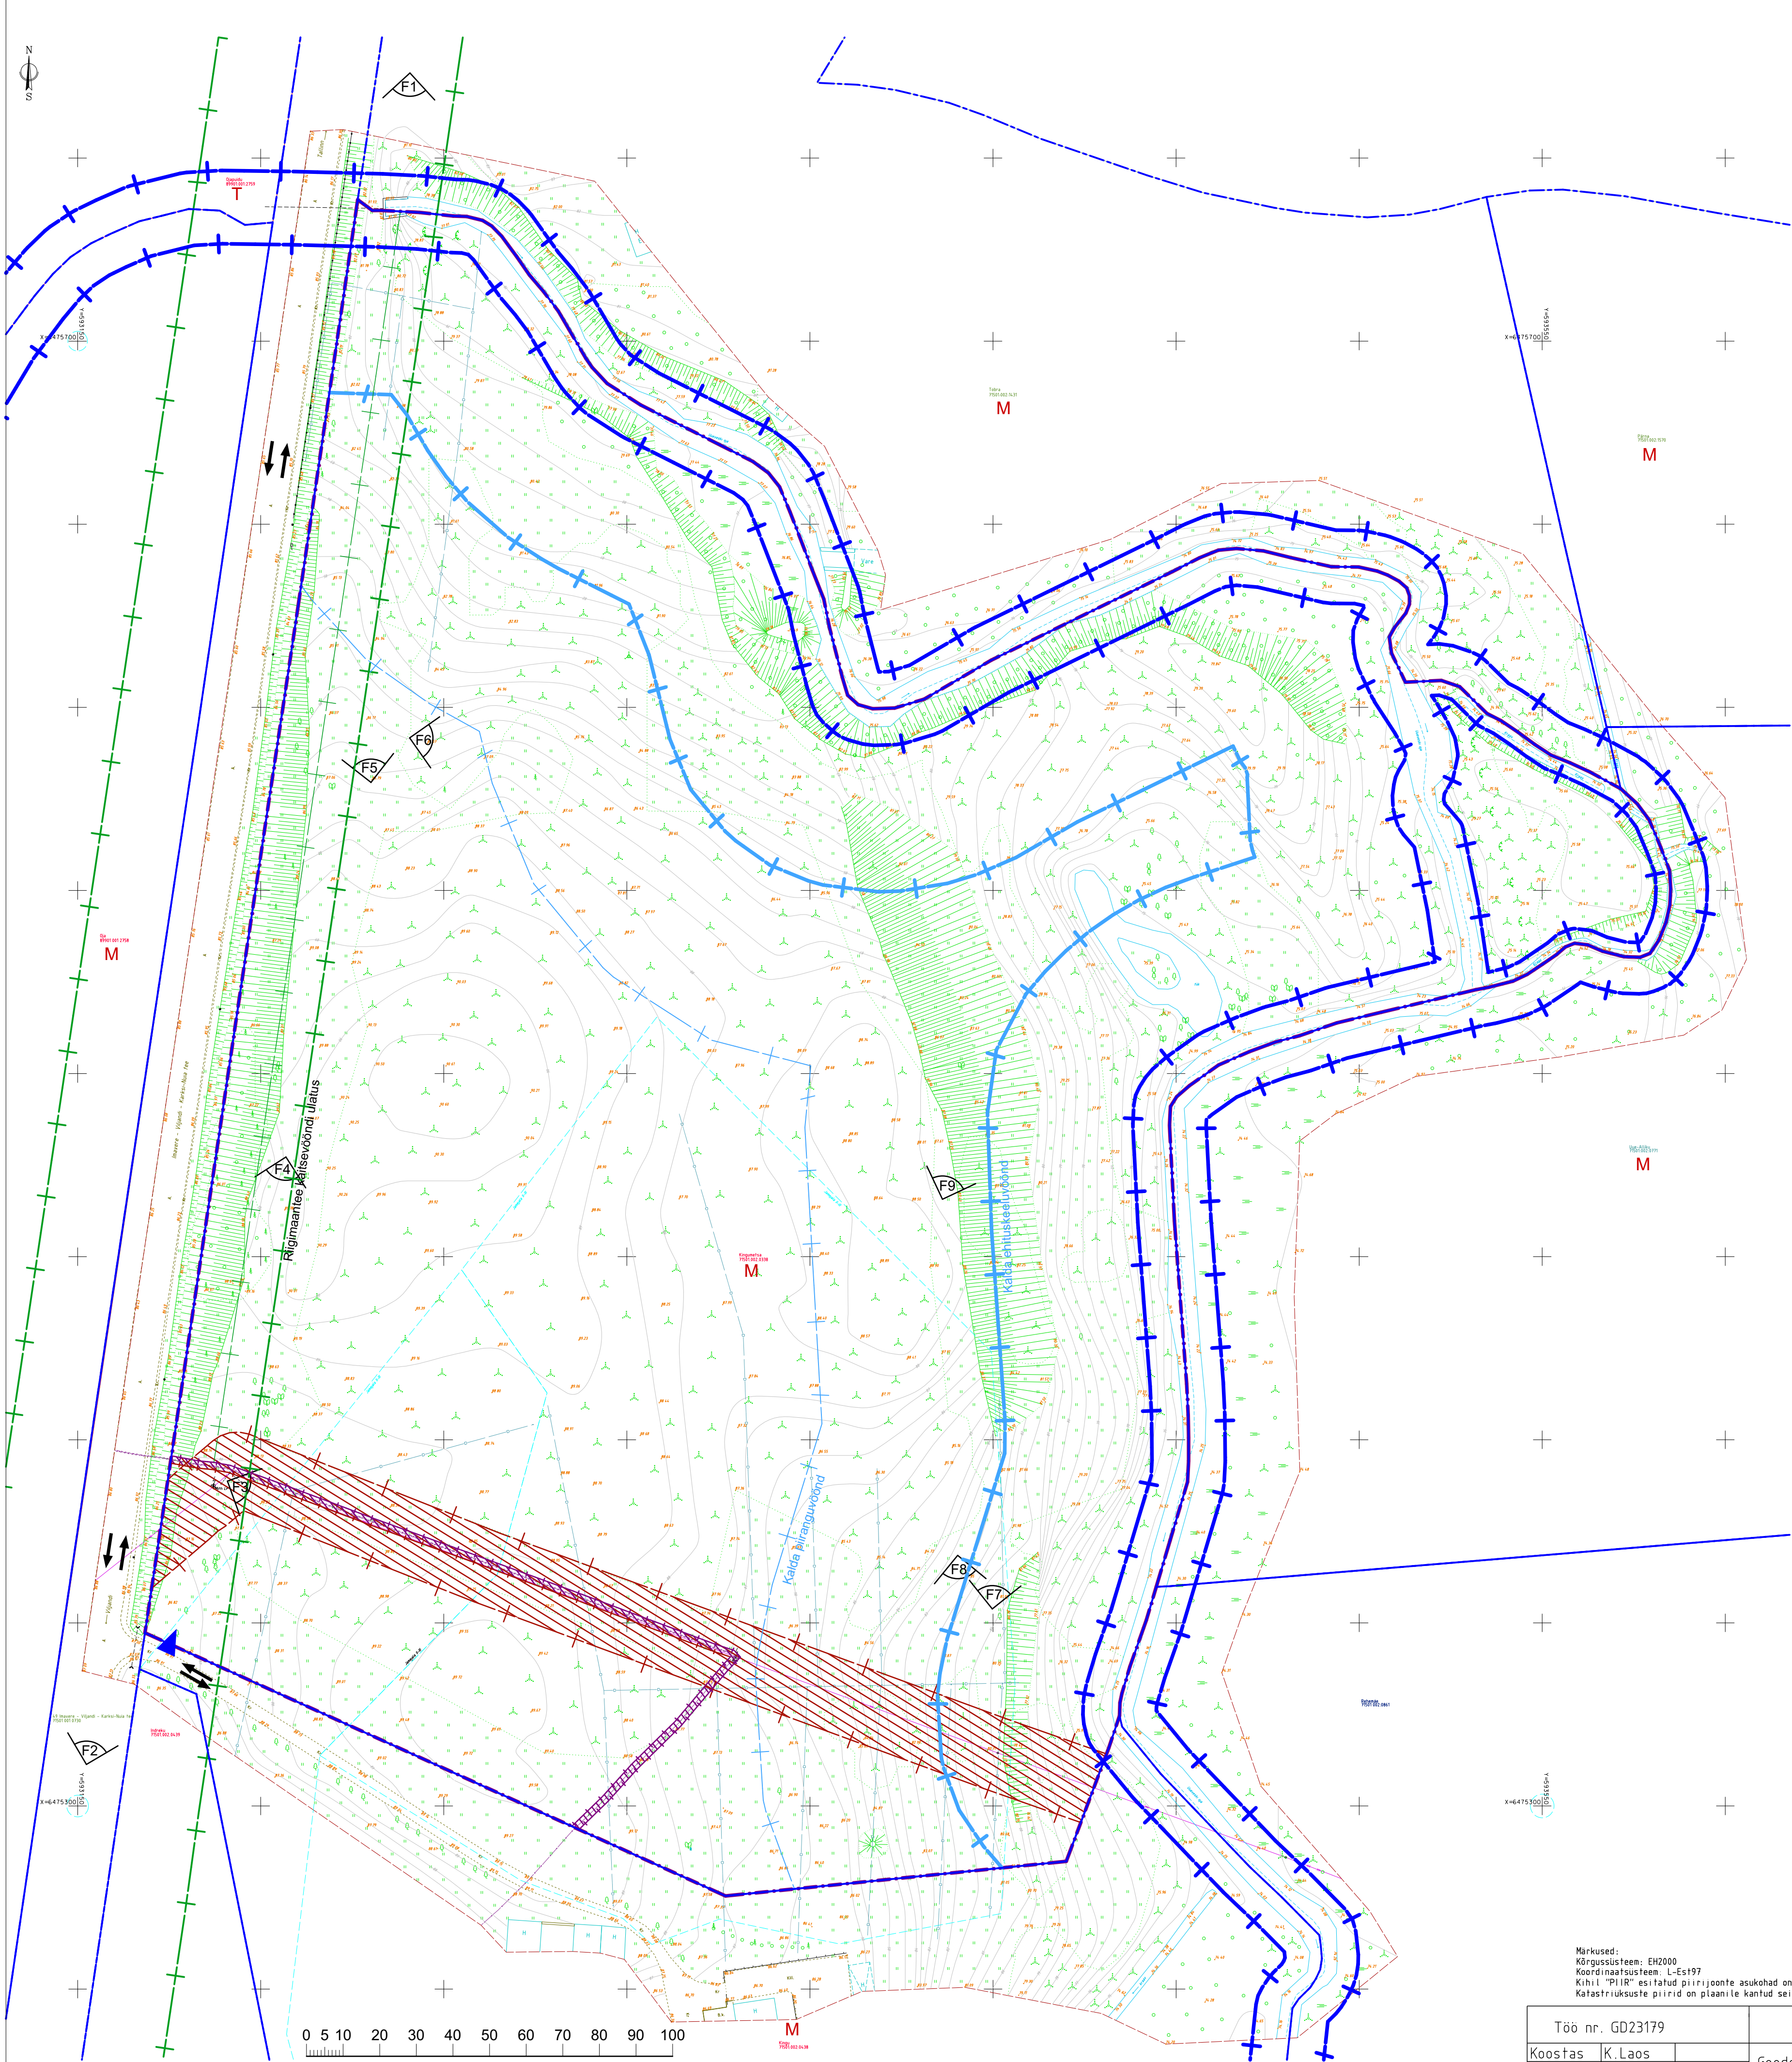


Foto 1. Vaade planeeringualale põhjast. Kasutatud on väljavõtet Maa-ameti fotoarhiivi 20. aprilli 2023 ülelennu fotost



Foto 2. Vaade planeeringualale lõuna-edela suunast.



Foto 3. Vaade planeeringualale edelast



Foto 4. Vaade planeeringualale põhja suunast



Foto 5. Vaade planeeringualale kagu suunast

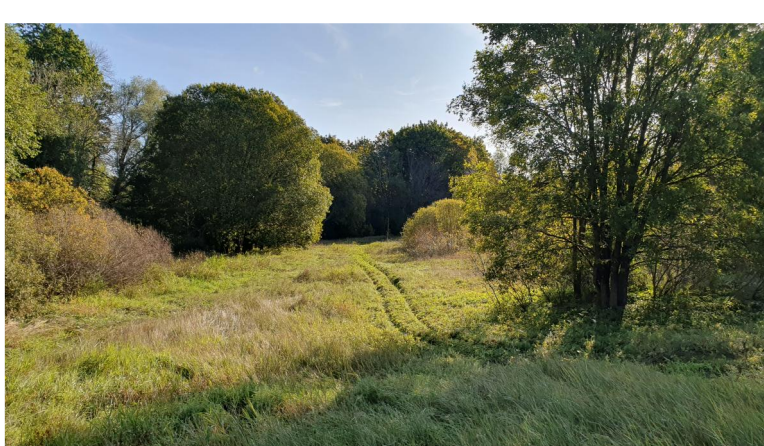


Foto 6. Vaade planeeringualale



Foto 7. Vaade planeeringualale läänepiirilt ida suunas



Foto 8. Vaade planeeringualale



Foto 9. Vaade planeeringualale

TINGMÄRGID

- PLANEERINGUALA PIIR
- OLEVA KATASTRÜKSUSE, KINNISTU PIIR
- OLEMASOLEV HOONESTUS KRUNDIL
- OLEMASOLEV JUURDEPÄÄS KRUNDILE
- SÕIDUSUUNAD
- OLEMASOLEV PUU
- FOTOSUUND
- OLEMASOLEV KRUNDI ADRRESS
- OLEMASOLEV KATASTRÜKSUSE TUNNUS
- KATASTRI SIHTOTSTARVE MAATULUNDUSMAA
- KATASTRI SIHTOTSTARVE TRANSPORDIMAA
- KATASTRI SIHTOTSTARVE TOOTISMAA
- OLEMASOLEV MADALPINGS-KAABEL
- OLEMASOLEV KESKPINGE ÕHULIIN
- OLEMASOLEV DRENAŽITORUSTIK
- OLEMASOLEVA KESKPINGE ÕHULIINI KAITSEVÕONDI ULATUS LIIKUMISE MÕJALE POOLE 10m
- OLEMASOLEVA MADALPINGS-KAABLI KAITSEVÕONDI ULATUS LIIKUMISE MÕJALE POOLE 1m
- UUEVESKI OJA KALDA PIIRANGUVÕONDI ULATUS
- UUEVESKI OJA KALDA EHTISKEELUVÕONDI ULATUS
- UUEVESKI OJA VEKAITSEVÕONDI ULATUS
- RIIGIMAANTEE KAITSEVÕONDI ULATUS

Märkused:
Kõrgussüsteem: EHK2000
Koordinatsüsteem: L-Es1997
Kihil "PIIR" esitatud piirjoonte asukohad on informatiivsed
Katastrüksuste piirid on plaanile kantud seisuga 19.10.2023 (Maa-ameti)

Töö nr. GD23179		Viljandi vald, Aindu küla Kingumetsa (71501.002.0338)	
Koostas	K. Laos	Geodeetiline alusplaan	1:500 LEHT A0
Geodeet	M. Sepp		19.10.2023 1
Tellij	AS Roger Puit	M. Vana OÜ Uku tn 11, Viljandi 71013, Arireg. Kood 14229120 Kutsetunnistus 164695, Geodeet. Tase 6, MTR EEO000458	

Vers.	Muutja	Kuupäev	Kirjeldus	Töö nr.	Planeeringu nimetus
				2023-10-09	Kinnistu aadressiga Kingumetsa DETAILPLANEERING (kovID DP 347)
Planeerija	Kalle Kadalipp	21.01.2024	Asukoht Kingumetsa (kat. 71501.002.0338), Aindu küla, Viljandi vald, Viljandimaa	Mõõt 1:1000	Version 01
DP koostamise korraldaja	Viljandi Vallavalitsus		Joonise nimetus		Osa-grupp-jrk.n.r.
Tellij	Margus Meimer	Staadium DP ES	Tugiplaan		ML106

Käesolevat joonist ei ole lubatud kasutada osaliselt või muudetud kujul ilma Projektikoda OÜ nõusolekuta