


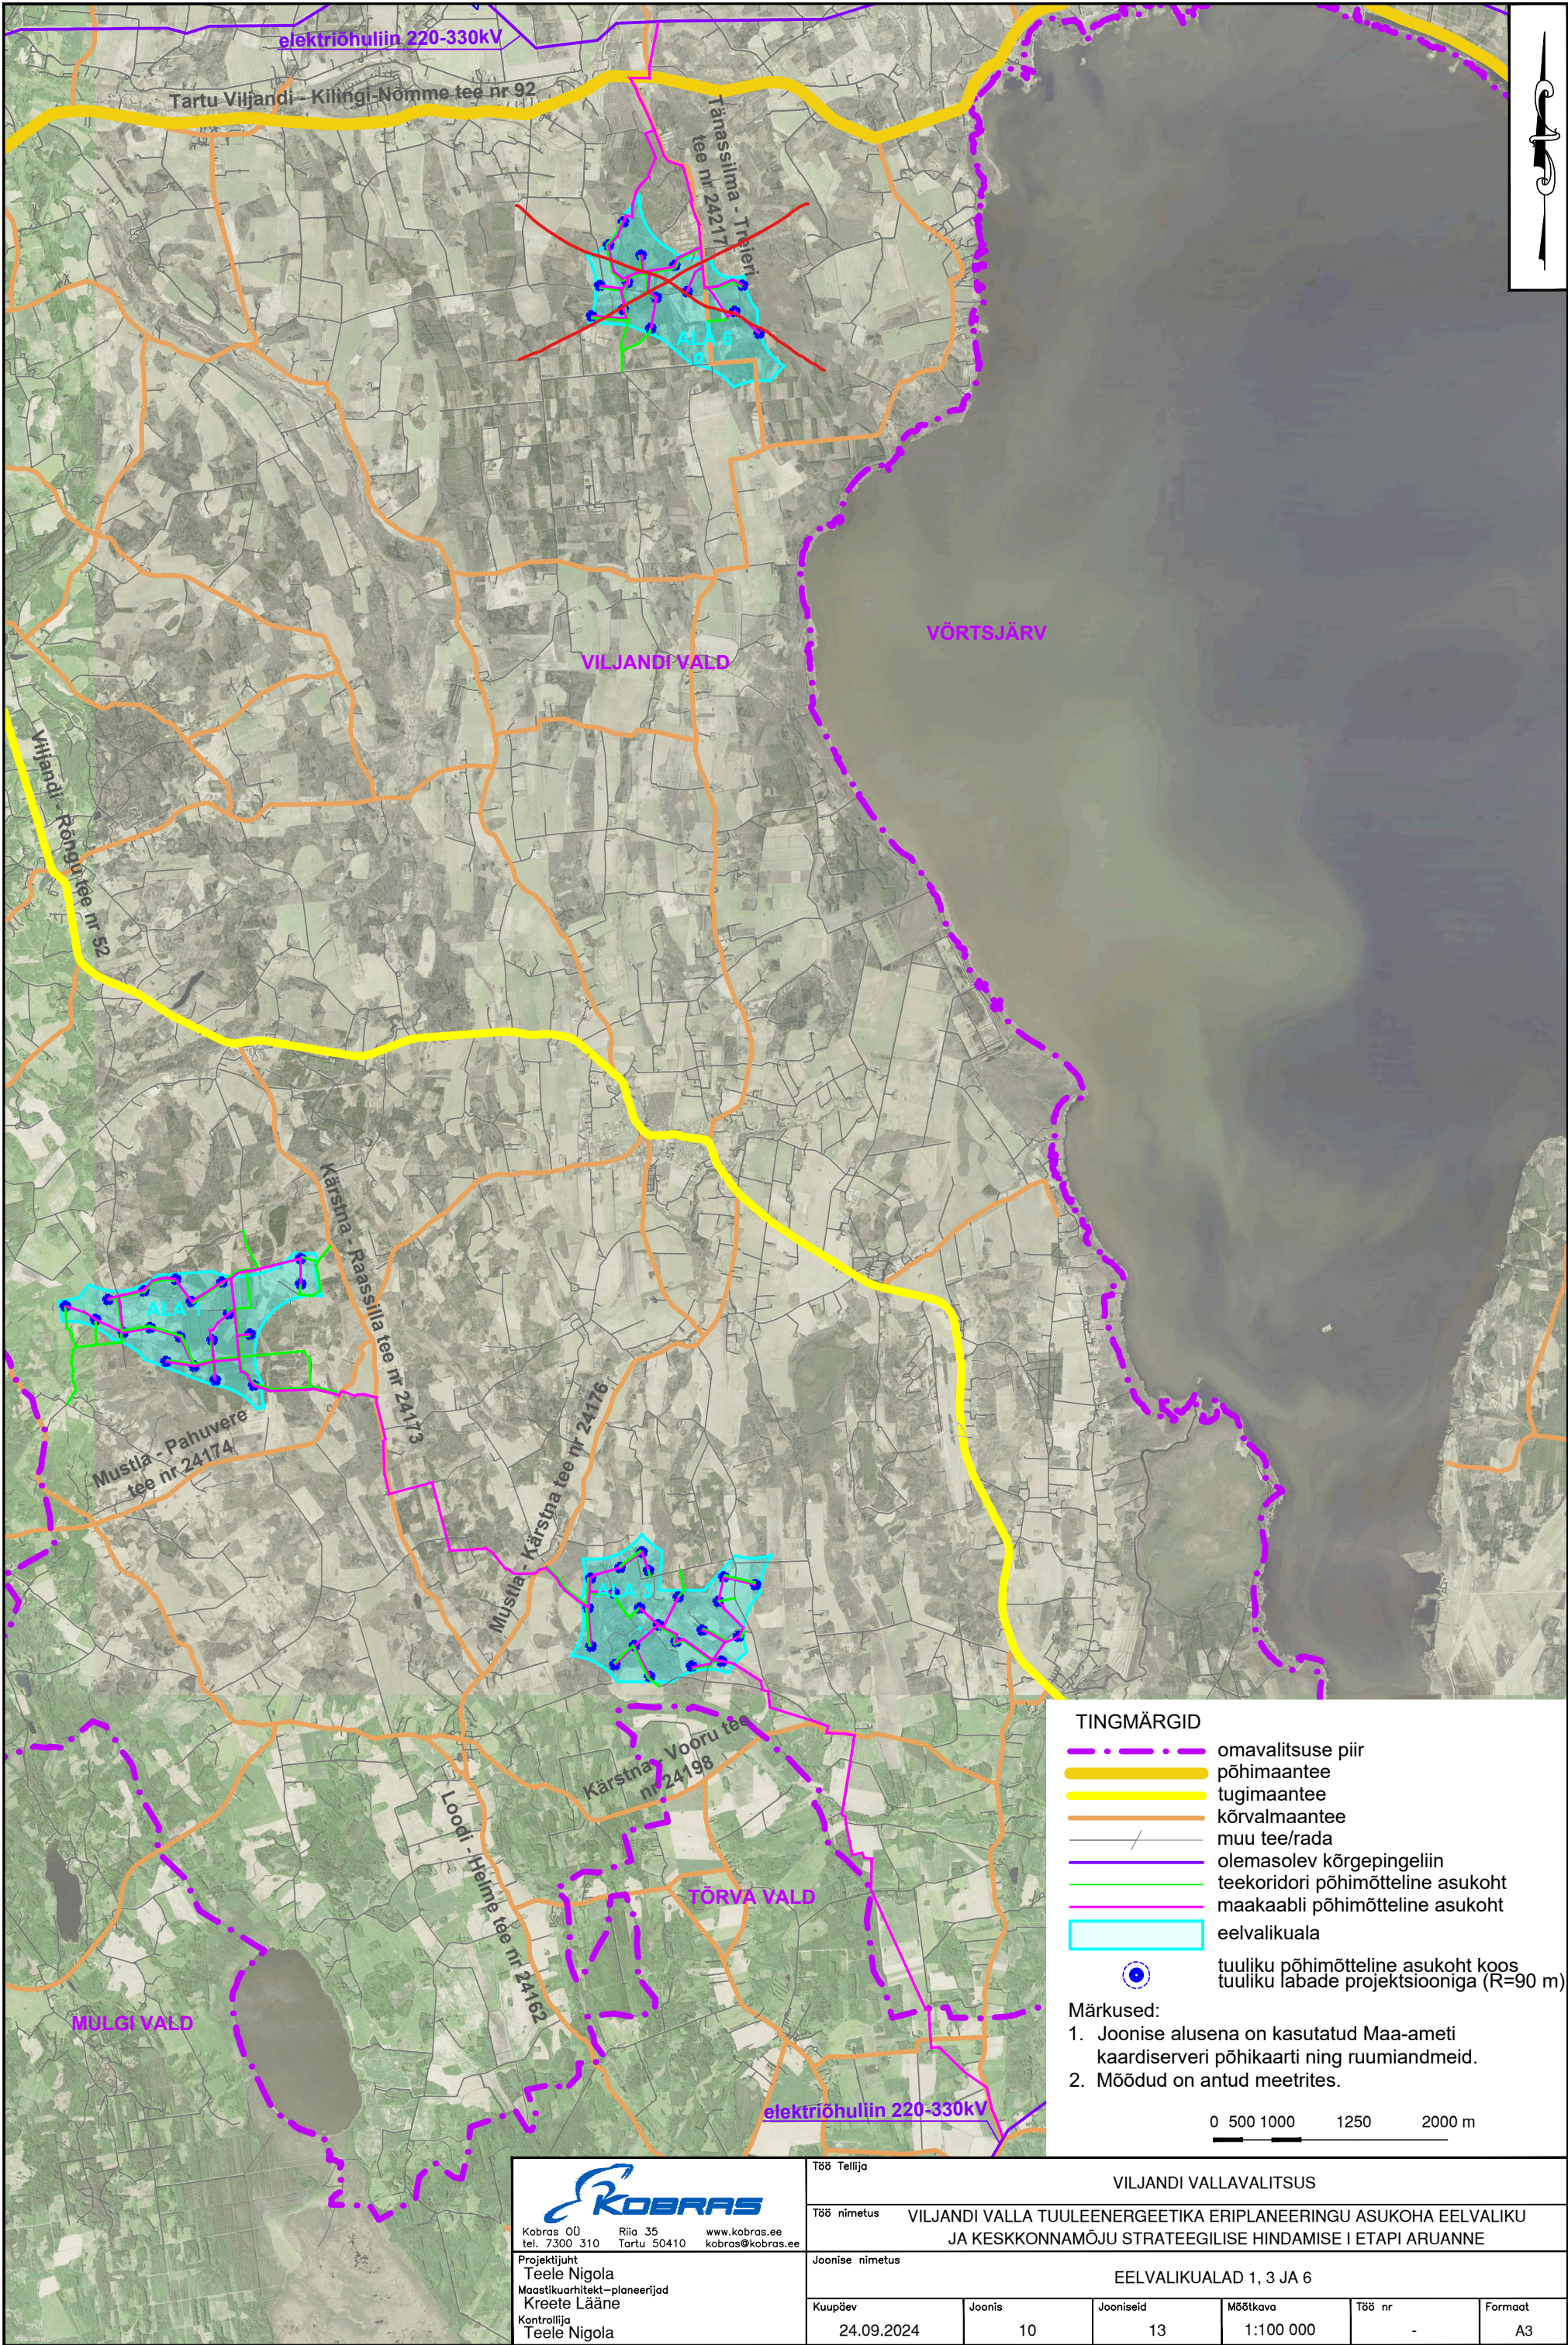

- TINGMÄRGID
- omavalitsuse piir
 - põhimaantee
 - tugimaantee
 - kõrvalmaantee
 - muu tee/rada
 - olemasolev kõrgepingeliin
 - teekoridori põhimõtteline asukoht
 - maakaabli põhimõtteline asukoht
 - eelvalikuala
 - tuuliku põhimõtteline asukoht koos tuuliku labade projektsiooniga (R=90 m)

- Märkused:
- Joonise alusena on kasutatud Maa-ameti kaardiserveri põhikaarti ning ruumiandmeid.
 - Mõõdud on antud meetrites.

0 500 1000 1250 2000 m

 Kobras 00 tel. 7300 310 Riia 35 Tartu 50410 www.kobras.ee kobras@kobras.ee		Töö Tellija VILJANDI VALLAVALITSUS			
Projektijuht Teete Nigola Maastikuarhitekt-planeerijad Kreete Lääne Kontrollija Teete Nigola		Töö nimetus VILJANDI VALLA TUULEENERGEETIKA ERIPLANEERINGU ASUKOHA EELVALIKU JA KESKKONNAMÕJU STRATEEGILISE HINDAMISE I ETAPI ARUANNE			
		Joonise nimetus EELVALIKUALAD 1, 3 JA 6			
Kuupäev 24.09.2024	Joonis 10	Jooniseid 13	Mõõtkava 1:100 000	Töö nr -	Formaat A3