


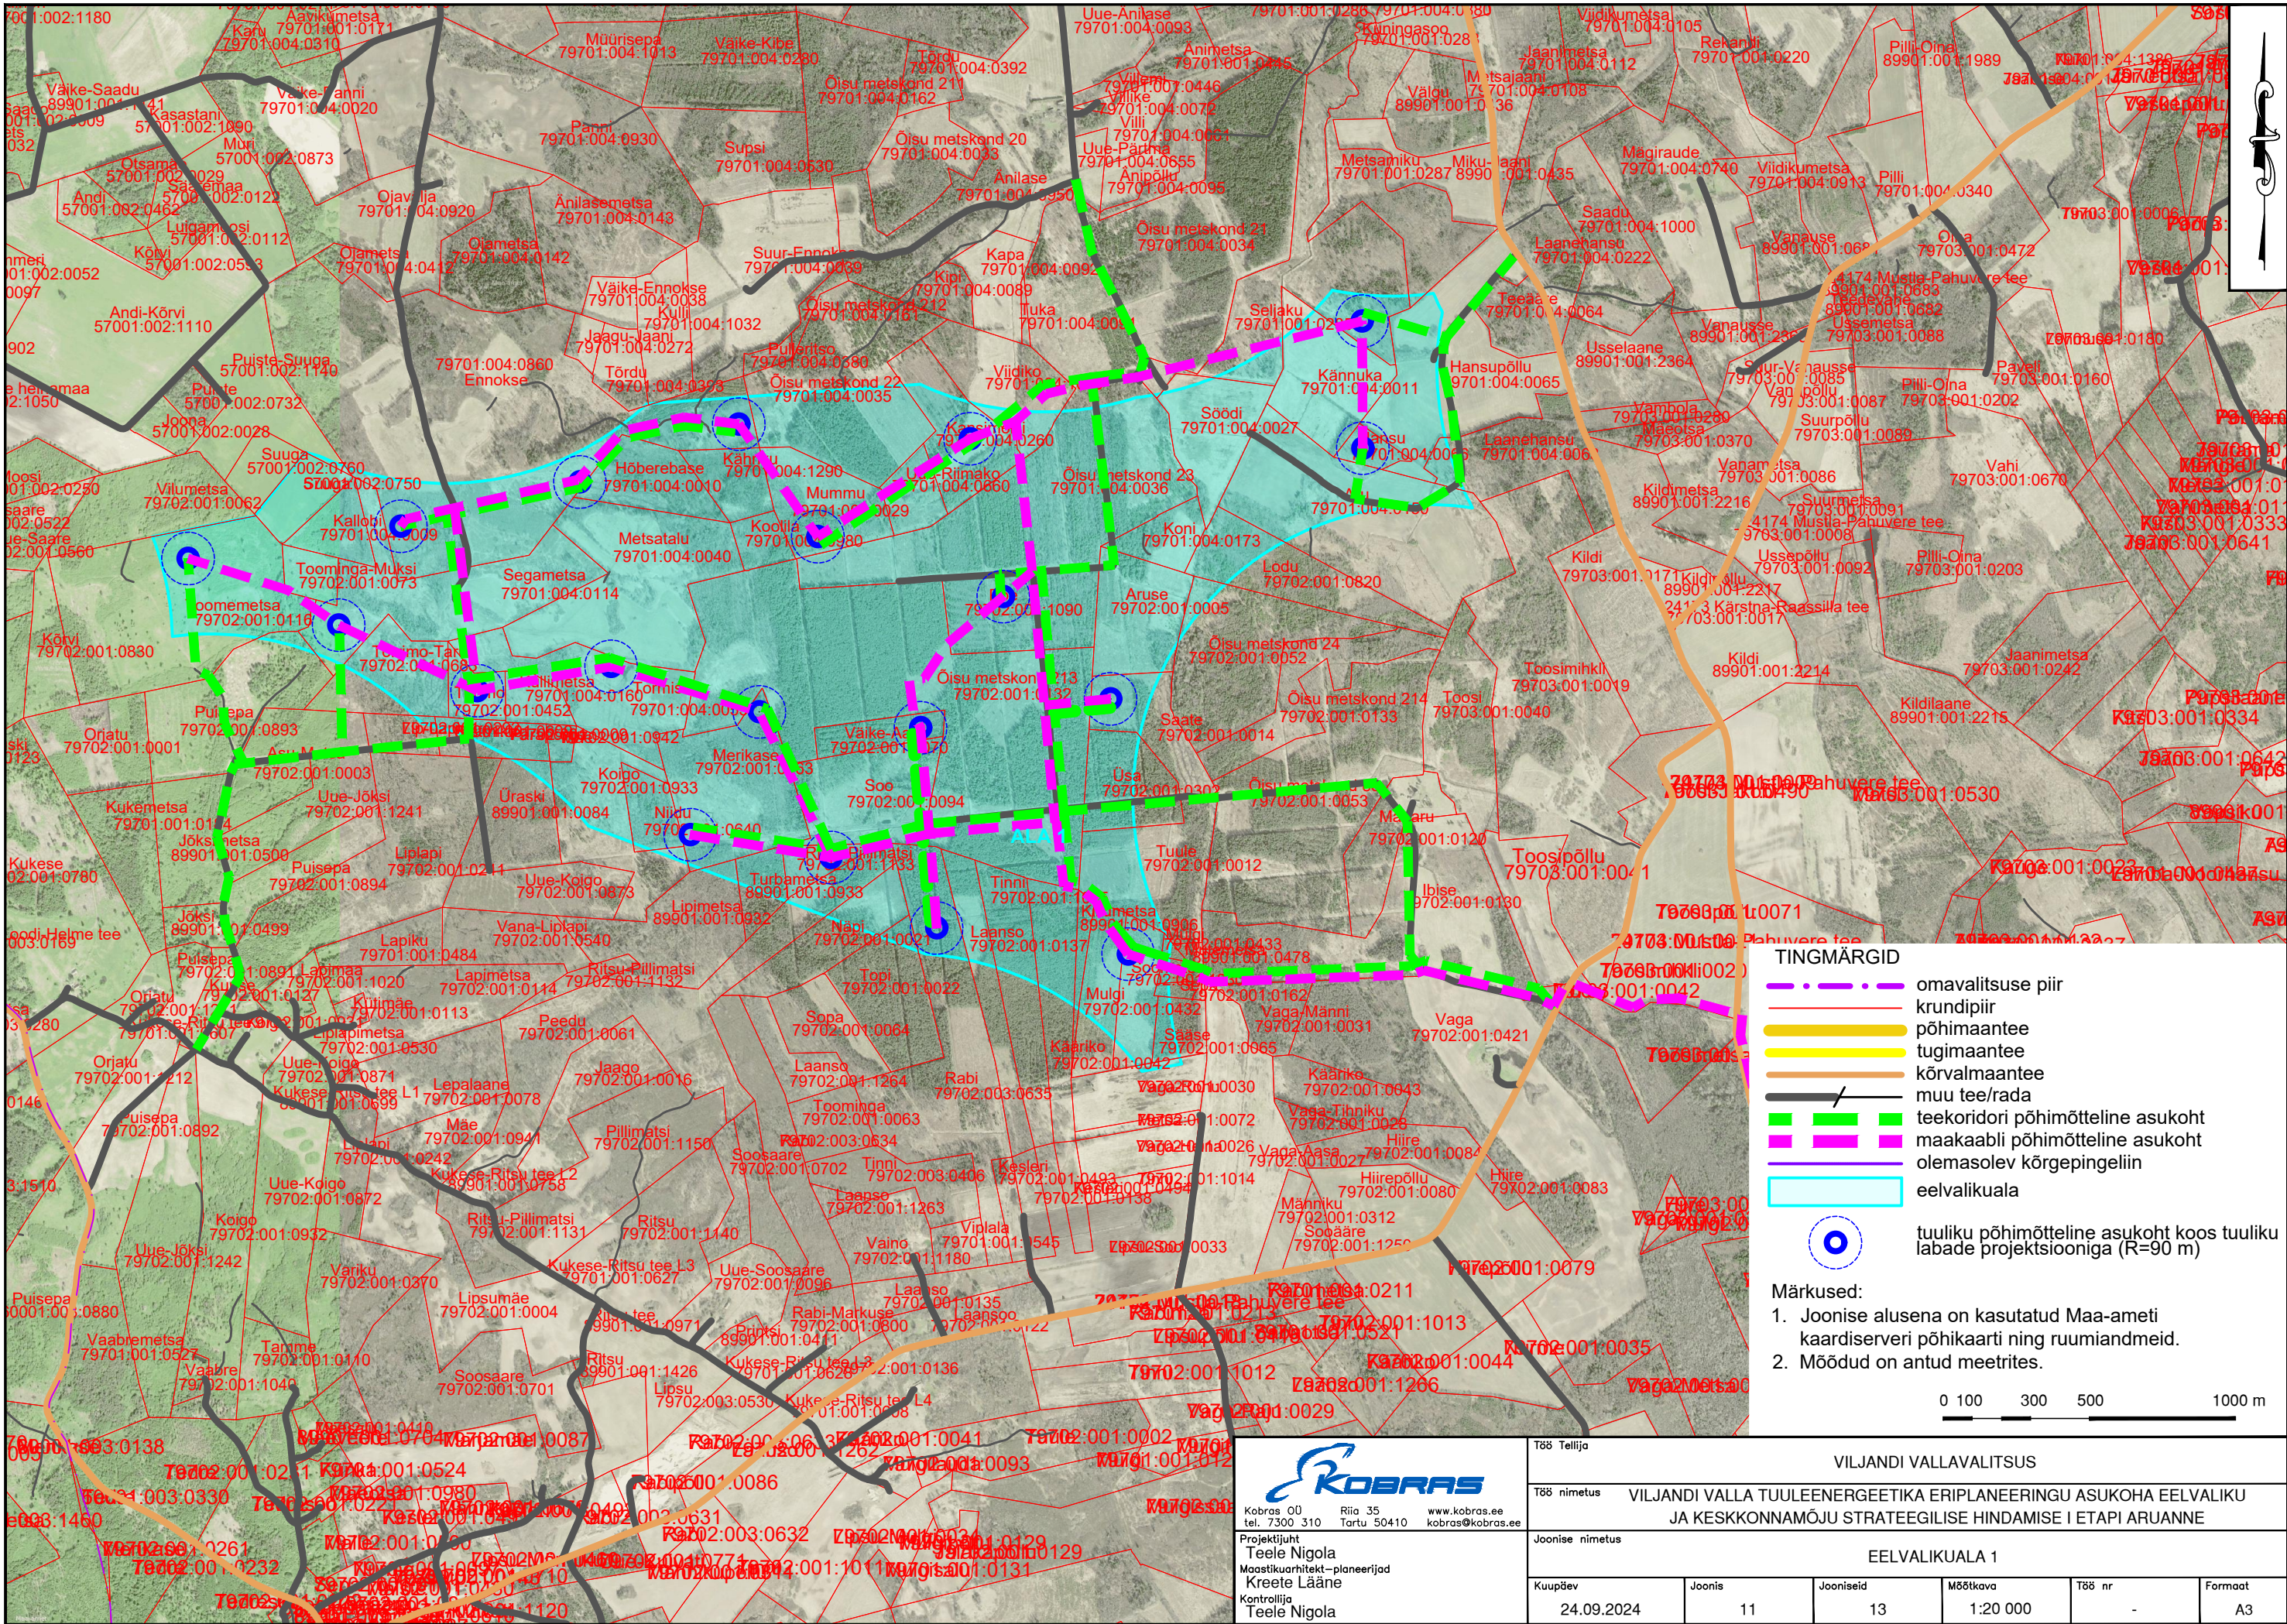


TINGMÄRGID

- omavalitsuse piir
- krundipiir
- põhimaantee
- tugimaantee
- kõrvalmaantee
- muu tee/rada
- teekoridori põhimõtteline asukoht
- maakaabli põhimõtteline asukoht
- olemasolev kõrgepingeliin
- eelvalikuala

 tuuliku põhimõtteline asukoht koos tuuliku labade projektsiooniga (R=90 m)

Märkused:

- Joonise alusena on kasutatud Maa-ameti kaardiserveri põhikaarti ning ruumiandmeid.
- Möödud on antud meetrites.

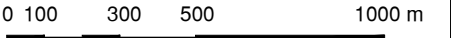

 Kobras OÜ Riia 35 Tartu 50410 tel. 7300 310 www.kobras.ee kobras@kobras.ee		T86 Tellija VILJANDI VALLAVALITSUS				
Projektijuh Teele Nigola Maastikuarhitekt - planeerijad Kreete Lääne Kontrollija Teele Nigola		T86 nimetus VILJANDI VALLA TUULEENERGEETIKA ERIPLANEERINGU ASUKOHA EELVALIKU JA KESKKONNAMÕJU STRATEEGILISE HINDAMISE I ETAPI ARUANNE				
		Joonise nimetus EELVALIKUALA 1				
Kuupäev 24.09.2024		Joonis 11	Jooniseid 13	Mõstikava 1:20 000	T86 nr -	Formaat A3