



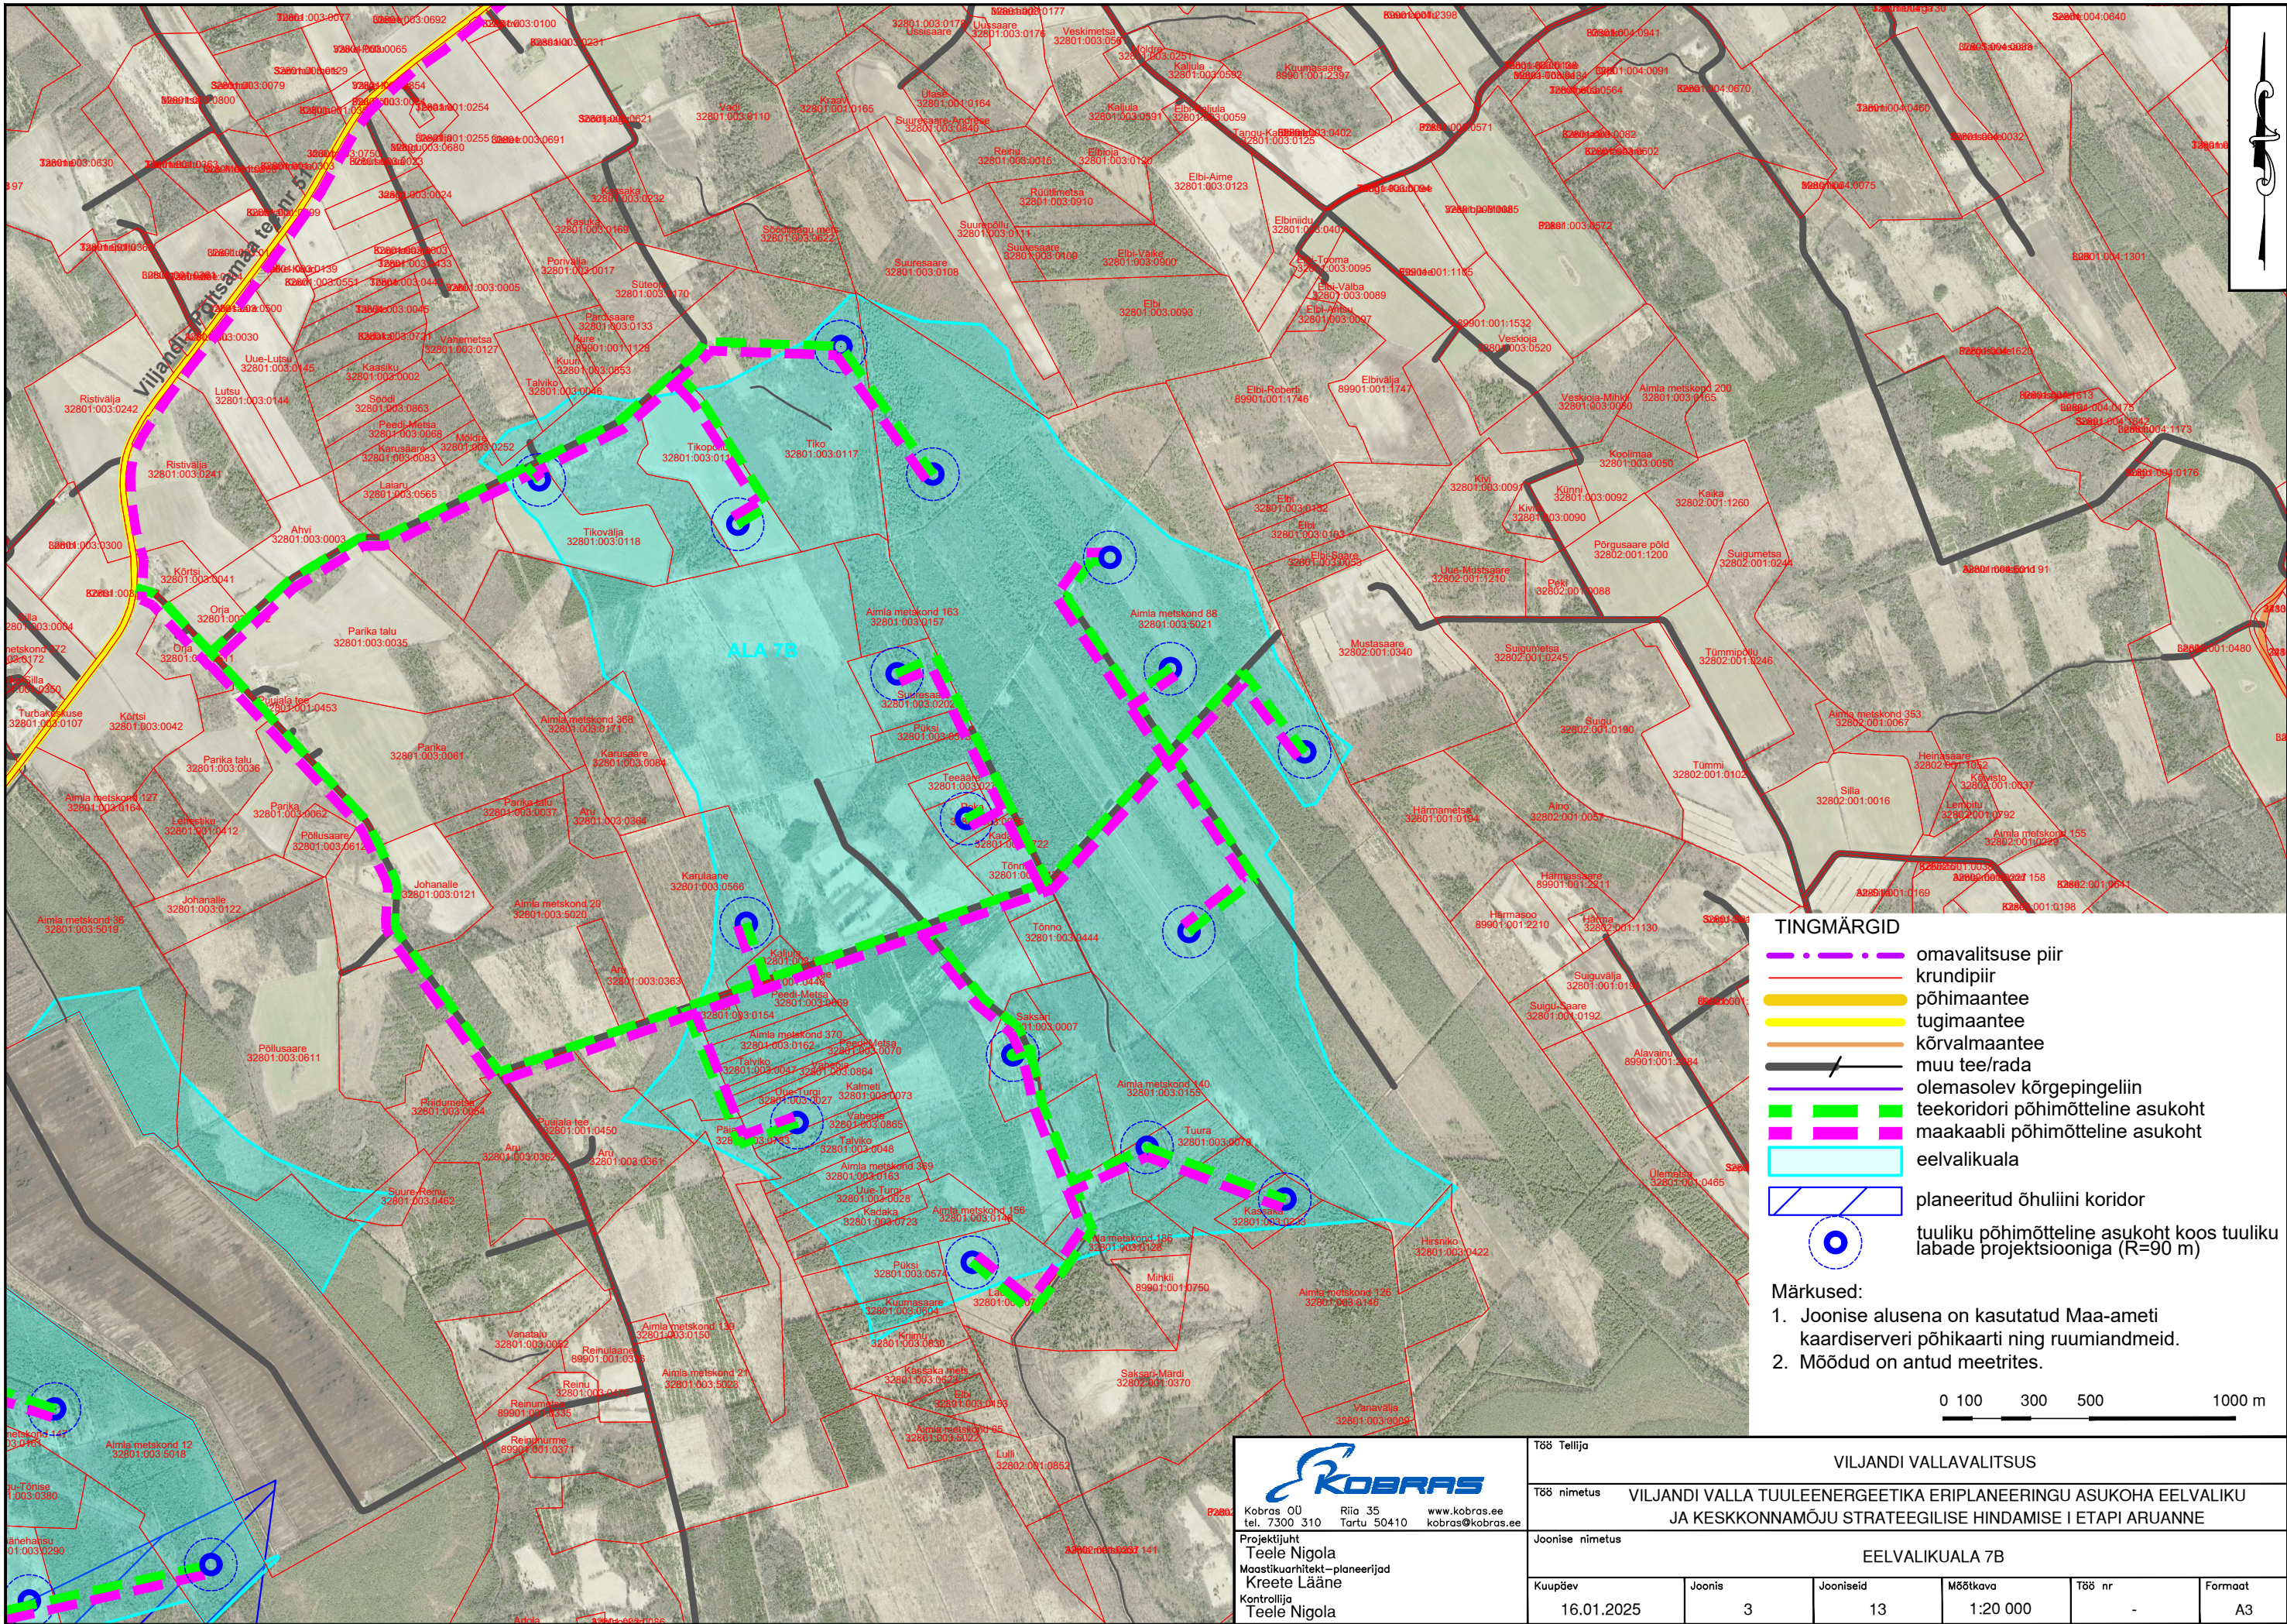

TINGMÄRGID

- omavalitsuse piir
- krundipiir
- põhimaantee
- tugimaantee
- kõrvalmaantee
- muu tee/rada
- olemasolev kõrgepingeliin
- teekoridori põhimõtteline asukoht
- maakaabli põhimõtteline asukoht
- eelvalikuala
- planeeritud õhuliini koridor
- tuuliku põhimõtteline asukoht koos tuuliku labade projektsiooniga (R=90 m)

Märkused:
1. Joonise alusena on kasutatud Maa-ameti kaardiserveri põhikaarti ning ruumiandmeid.
2. Mõõdud on antud meetrites.

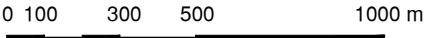

 Kobras OÜ Riia 35 Tartu 50410 tel. 7300 310 www.kobras.ee kobras@kobras.ee		T86 Tellija VILJANDI VALLAVALITSUS				
Projektijuh Teele Nigola Maastikuarhitekt – planeerijad Kreete Lääne Kontrollija Teele Nigola		T86 nimetus VILJANDI VALLA TUULENERGEETIKA ERIPLANEERINGU ASUKOHA EELVALIKU JA KESKKONNAMÕJU STRATEEGILISE HINDAMISE I ETAPI ARUANNE				
Joonise nimetus EELVALIKUALA 7B						
Kuupäev 16.01.2025	Joonis 3	Jooniseid 13	Mõõtkava 1:20 000	T86 nr -	Formaat A3	