


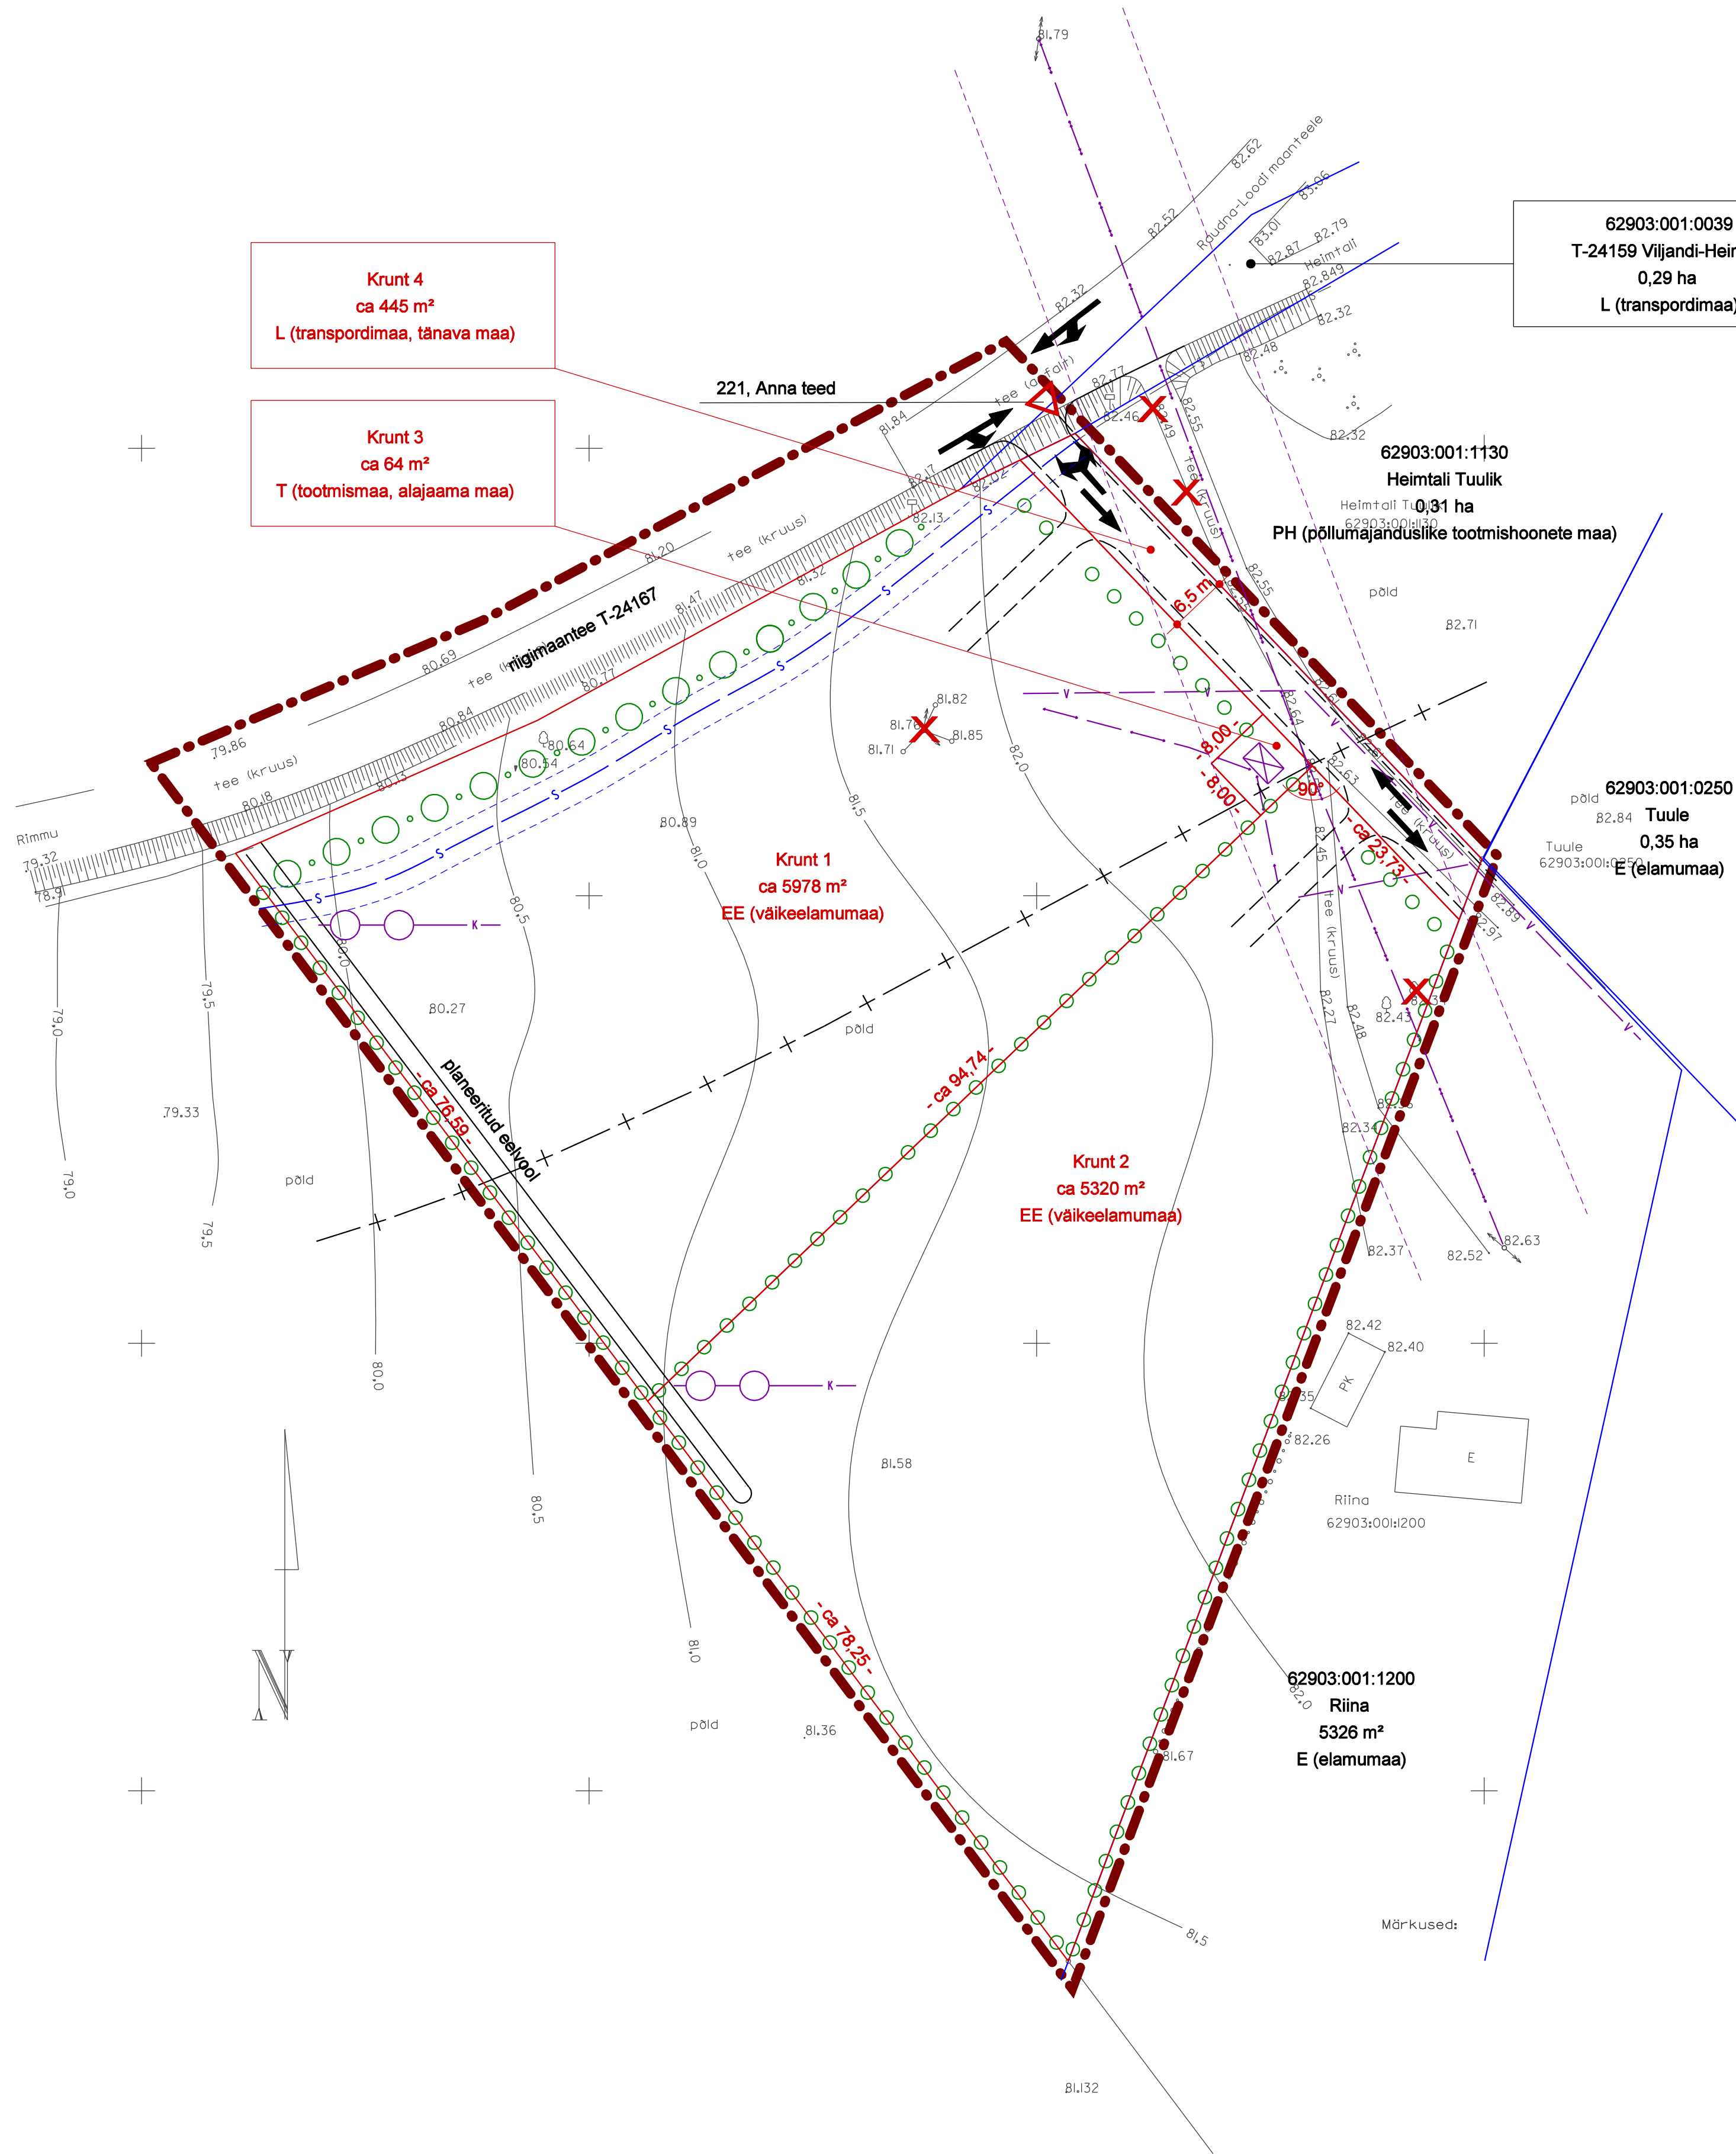

TÄHISTUS:

- PLANEERITAVA ALA PIIR
- OLEMASOLEVA KATASTRIRÜKSUSE PIIR
- PLANEERITUD KRUNDIPIIR
- OLEMASOLEVA KRUNDI ANDMED
- PLANEERITUD KRUNDI ANDMED
- MAANTEE KAITSEVÕÕNDI PIIR
- LIIKLUSRAJATIS
- LUBATUD SÕIDUSUUNAD
- PLANEERITUD KUUSEHEKK
- PLANEERITUD PÕÕSASHEKK
- LIKVIDEERITAV ÜKSIKOBJEKT
- OLEMASOLEV LIINIRAJATIS (KAITSEVÕÕNDIGA), MILLISE OSAS VÕIB ILMNEDA KINNISASJA KITSENDAMISE VAJADUS
- PLANEERITUD VEETRASS
- PLANEERITUD KANALISATSIOONITRASS
- PLANEERITUD VÄIKEPUHASTI
- PLANEERITUD KÕRGEHINGE ÜLEKANDELIIN / PLANEERITUD MADALPINGELIIN
- ALAJAAMA PLANEERITUD ASUKOHT

MÄRKUSED:

- GEODEETILISE ALUSENA ON KASUTATUD OÜ MULGI MAAMÕÕDUBÜROO POOLT 2004. AASTA VEEBUIARIS KOOSTATUD MÕÕDISTUST.
- VÄLINE TULEKUSTUTUSVESI SAADAKSE CA 150 M KAUGUSELT, TÖÖKOJA JA NAFTABAASI VAHEL ASUVAST TULETÕRJEVEE HOIDLAST.

1. Ploani orienteeritud süsteemis Lambert Est'97
2. Kõrgused Balli süsteemis
3. Reeper Heimtali kaupluse põhjaseinas (H=82,76)

MAA-ALA PLAAN				
Asukoht	Viljandi maakond Pärsti vald Heimtali küla			
OÜ MULGI MAAMÕÕDUBÜROO				M 1:500
Vabaduse plats 4 71020 tel(043) 33 823				
Tegelussisene 452 MA 07.05.2004.a.				
Kuupäev:				
Mõeldistas	Jüri Müllerson		18.veebruar 2004.a.	
Joonestas	Jüri Müllerson		18.veebruar 2004.a.	
Tõestas	Väino Paas			

Töö			Töö nr.	Mõõt	
Heimtali külas asuva maa-ala detailplaneering (ala piirneb rigimaantee nr.24167 ning katastrirüksustega Heimtali TUULIK ja RIINA)			07 - 2004 DP	1 : 500	
Amet	Nimi, allkiri	Kuupäev	Planeeritava ala asukoht	Stadium	Joonis
			Pärsti Vald, Heimtali küla	detailplaneering	2 / 3
Arhitekt	O. Remmelkoor	12.2004	Tellijä	Joonise nimetus	
FIE, Äriregistri registrikood 10998028					
ERKI diplom IB nr.994734					
REITER EP00227FIE-0001			Pärsti Vallavalitsus	Kruundijaotusplaan	