


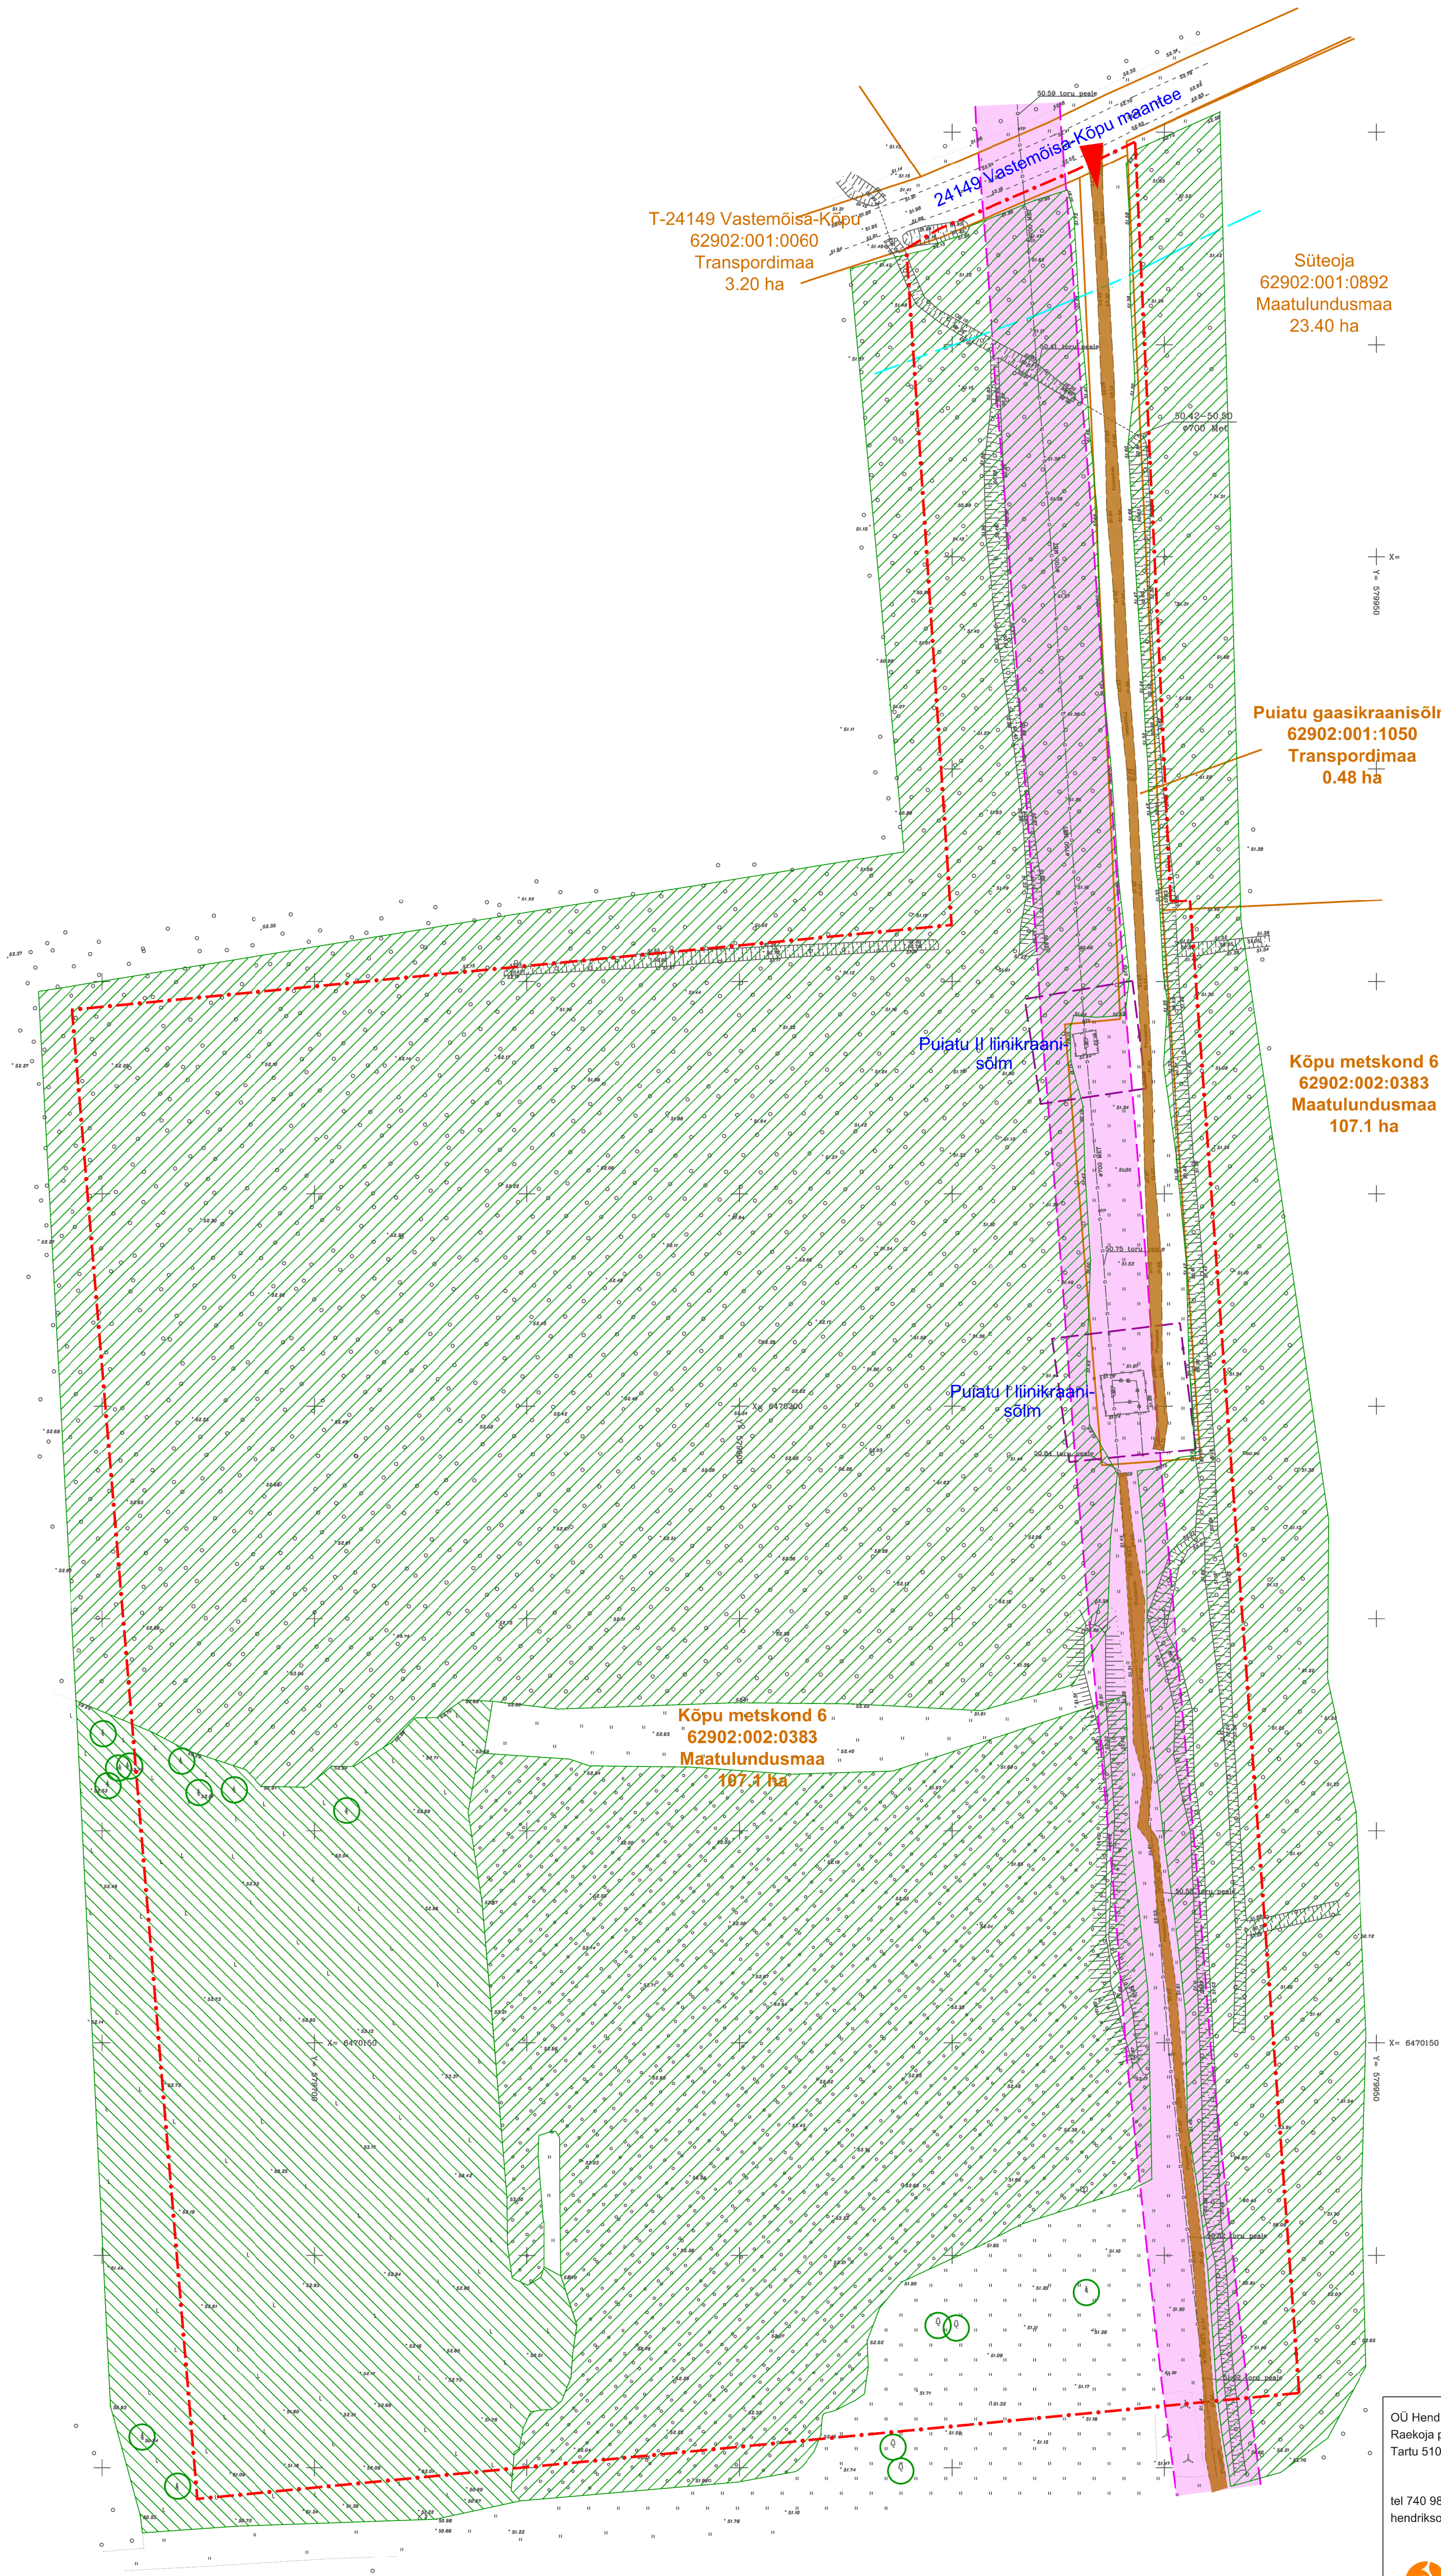

LEPPEMÄRGID:

- Planeeritava ala piir
- Katastriüksuse piir
- Olemasolev metsaala
- Olemasolev raiesmik
- Olemasolev kõrghaljastus (üksikpuu)
- Olemasolev juurdepääsutee
- Juurdepääs katastriüksusele
- Maantee kaitsevöönd 30 m äärmise sõiduraja välimisest servast
- D kategooria gaasitorustiku (Ø 700 mm)
- kaitsevöönd 10 m torustiku keskjoonest
- D kategooria gaasipaigaldise kaitsevöönd
- 10 m piirdeaiaist

Kõpu metskond 6
62902:002:0383
Maatulundusmaa
107.1 ha

Katastriüksuse andmed

MÄRKUSED:

- Planeeringuala suurus on ca 9.84 ha.
- Planeeringu koostamisel on kasutatud Top Geodeesia OÜ poolt detsembris 2015.a. mõõdistatud geodeetilist alusplaani täpsusastmega M 1:500 (töö nr GD-15-644). Koordinaadid L-EST97, kõrgused BK77 süsteemis.
- Planeeringuala piir on joonise paremaks lugemiseks nihutatud katastripiiridest lahku.

OÜ Hendrikson & Ko
Raekoja plats 8
Tartu 51004

tel 740 9800
hendrikson@hendrikson.ee

Projekti juht
Merlin Kalle

Koostaja
Merlin Kalle

Kuupäev
23.12.2015

Töö koostamisest huvitatud isik
Elering Gaas AS

Asukoht
Viljandi vald
Väike-Kõpu küla

Töö nimetus

Katastriüksuste 62902:002:0383 ja
62902:001:1050 DETAILPLANEERING

Joonis

Olemasolev olukord