


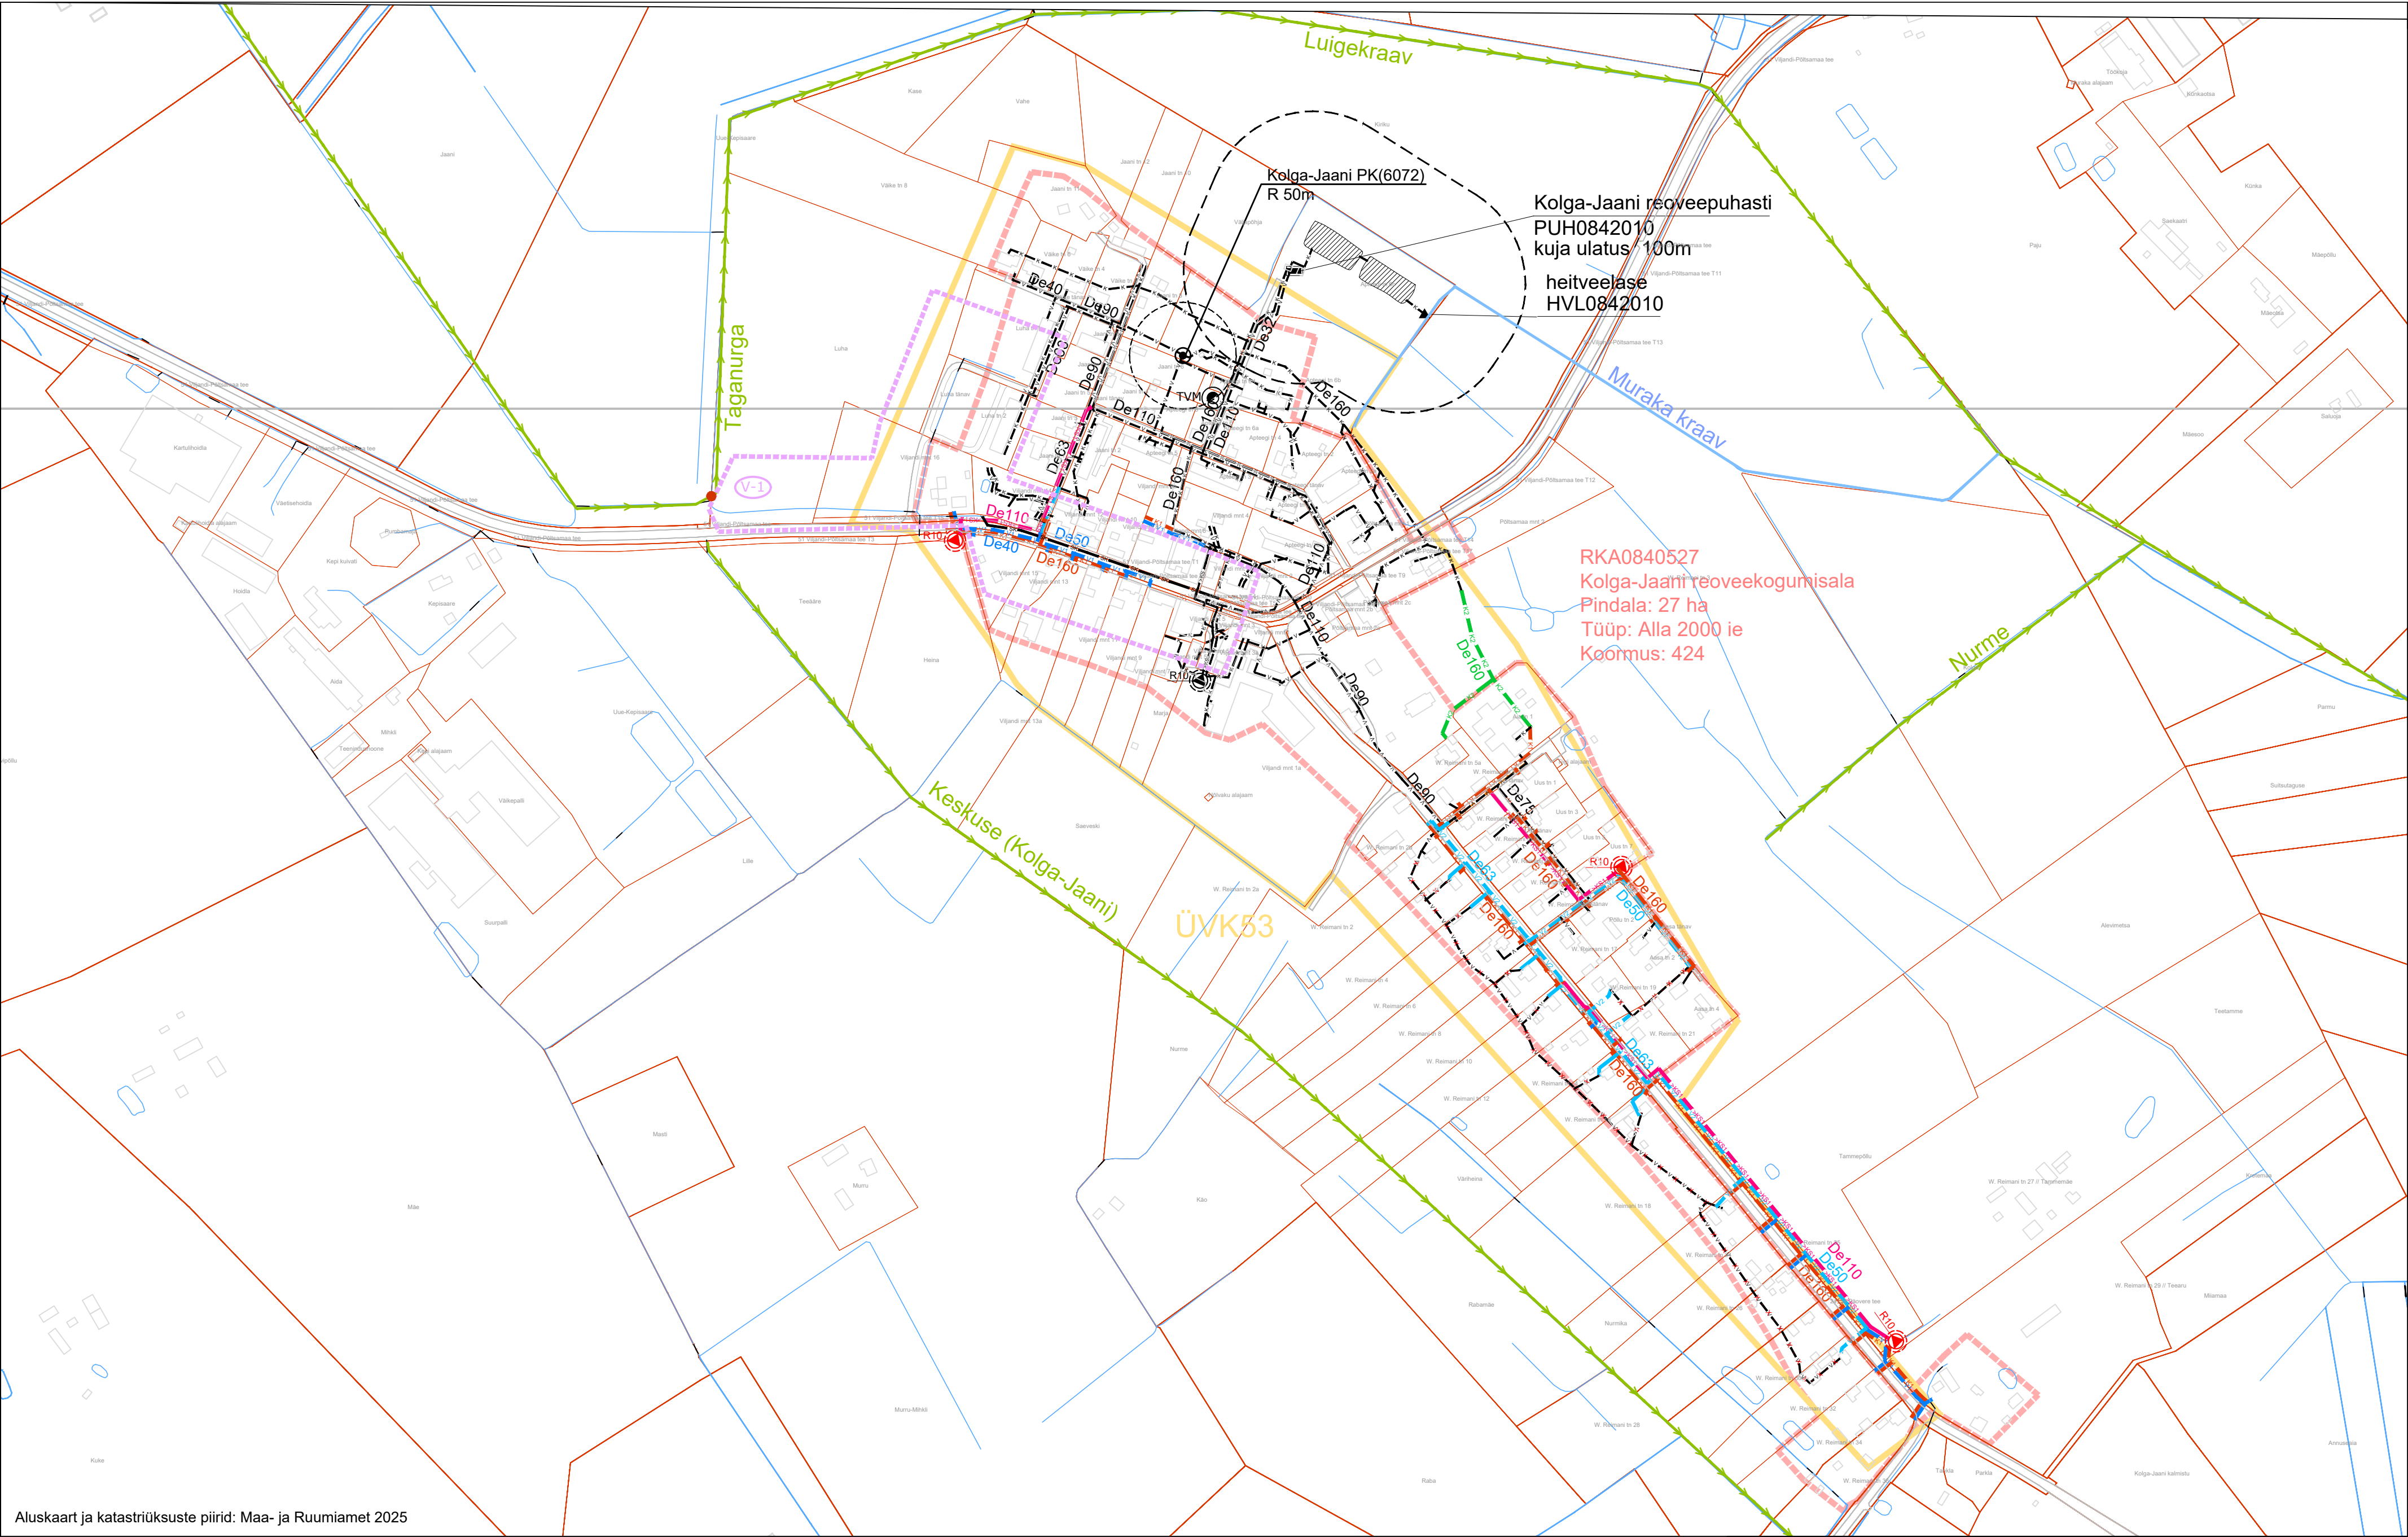

Aluskaart ja katastriüksuste piirid: Maa- ja Ruumiamet 2025

ÜVK 01

ÜVK arenguala piir, number

V

Olemasolev reoveekogumisala piir

K

Olemasolev veetorustik

>KS

Olemasolev isevoolne kanalisatsioonitorustik

>KS

Olemasolev survekanalisatsioonitorustik

V1

Rajatav veetorustik

K1

Rajatav isevoolne kanalisatsioonitorustik

>KS1

Rajatav survekanalisatsioonitorustik

V2

Rekonstrueeritav veetorustik

K2

Rekonstrueeritav isevoolne kanalisatsioonitorustik

X

Likvideeritav torustik

PK

Olemasolev puurkaev-pumpla, sanitaarkaitsetsoon

VTJ

Olemasolev veetöötlusjaam

TVM

Olemasolev tuletoorjaveevõtukoht / mahuti

RP

Olemasolev reoveepumpla, kuja

Rajatav reoveepumpla, kuja

Olemasolev reoveepuhasti

Olemasolev heitveelase

Olemasolev kraav

Maaparandussüsteemide eesvool

Avalikult kasutatav vooluveekogu

Olemasolev sademeveetorustik

Sademevee valgala piir

Sademevee väljalase

Maaparandussüsteemi suubuv sademevee väljalase

Sademevee valgala number

EUROPOLIS OÜ

Õlikooli tn 12, Tartu

Reg. nr 10944392

MTR nr EEP002538

www.europolis.ee; 5645 1976

EUROPOLIS

Tellijä:

Viljandi Vallavalitsus

Töö nimi:

Viljandi valla ÜVK arendamise kava aastateks 2025 - 2037

Joonise nimetus:

Kolga-Jaani ühisveevarustuse ja -kanalisatsiooni üldskeem

Projekti juht

Raul Altnurme

Vastutav isik

Madis Maddison

Projekteeris

Signe Maddison

Joonise nr:


32

Mootkava:

1:4000

Kuupäev:

15.10.2025

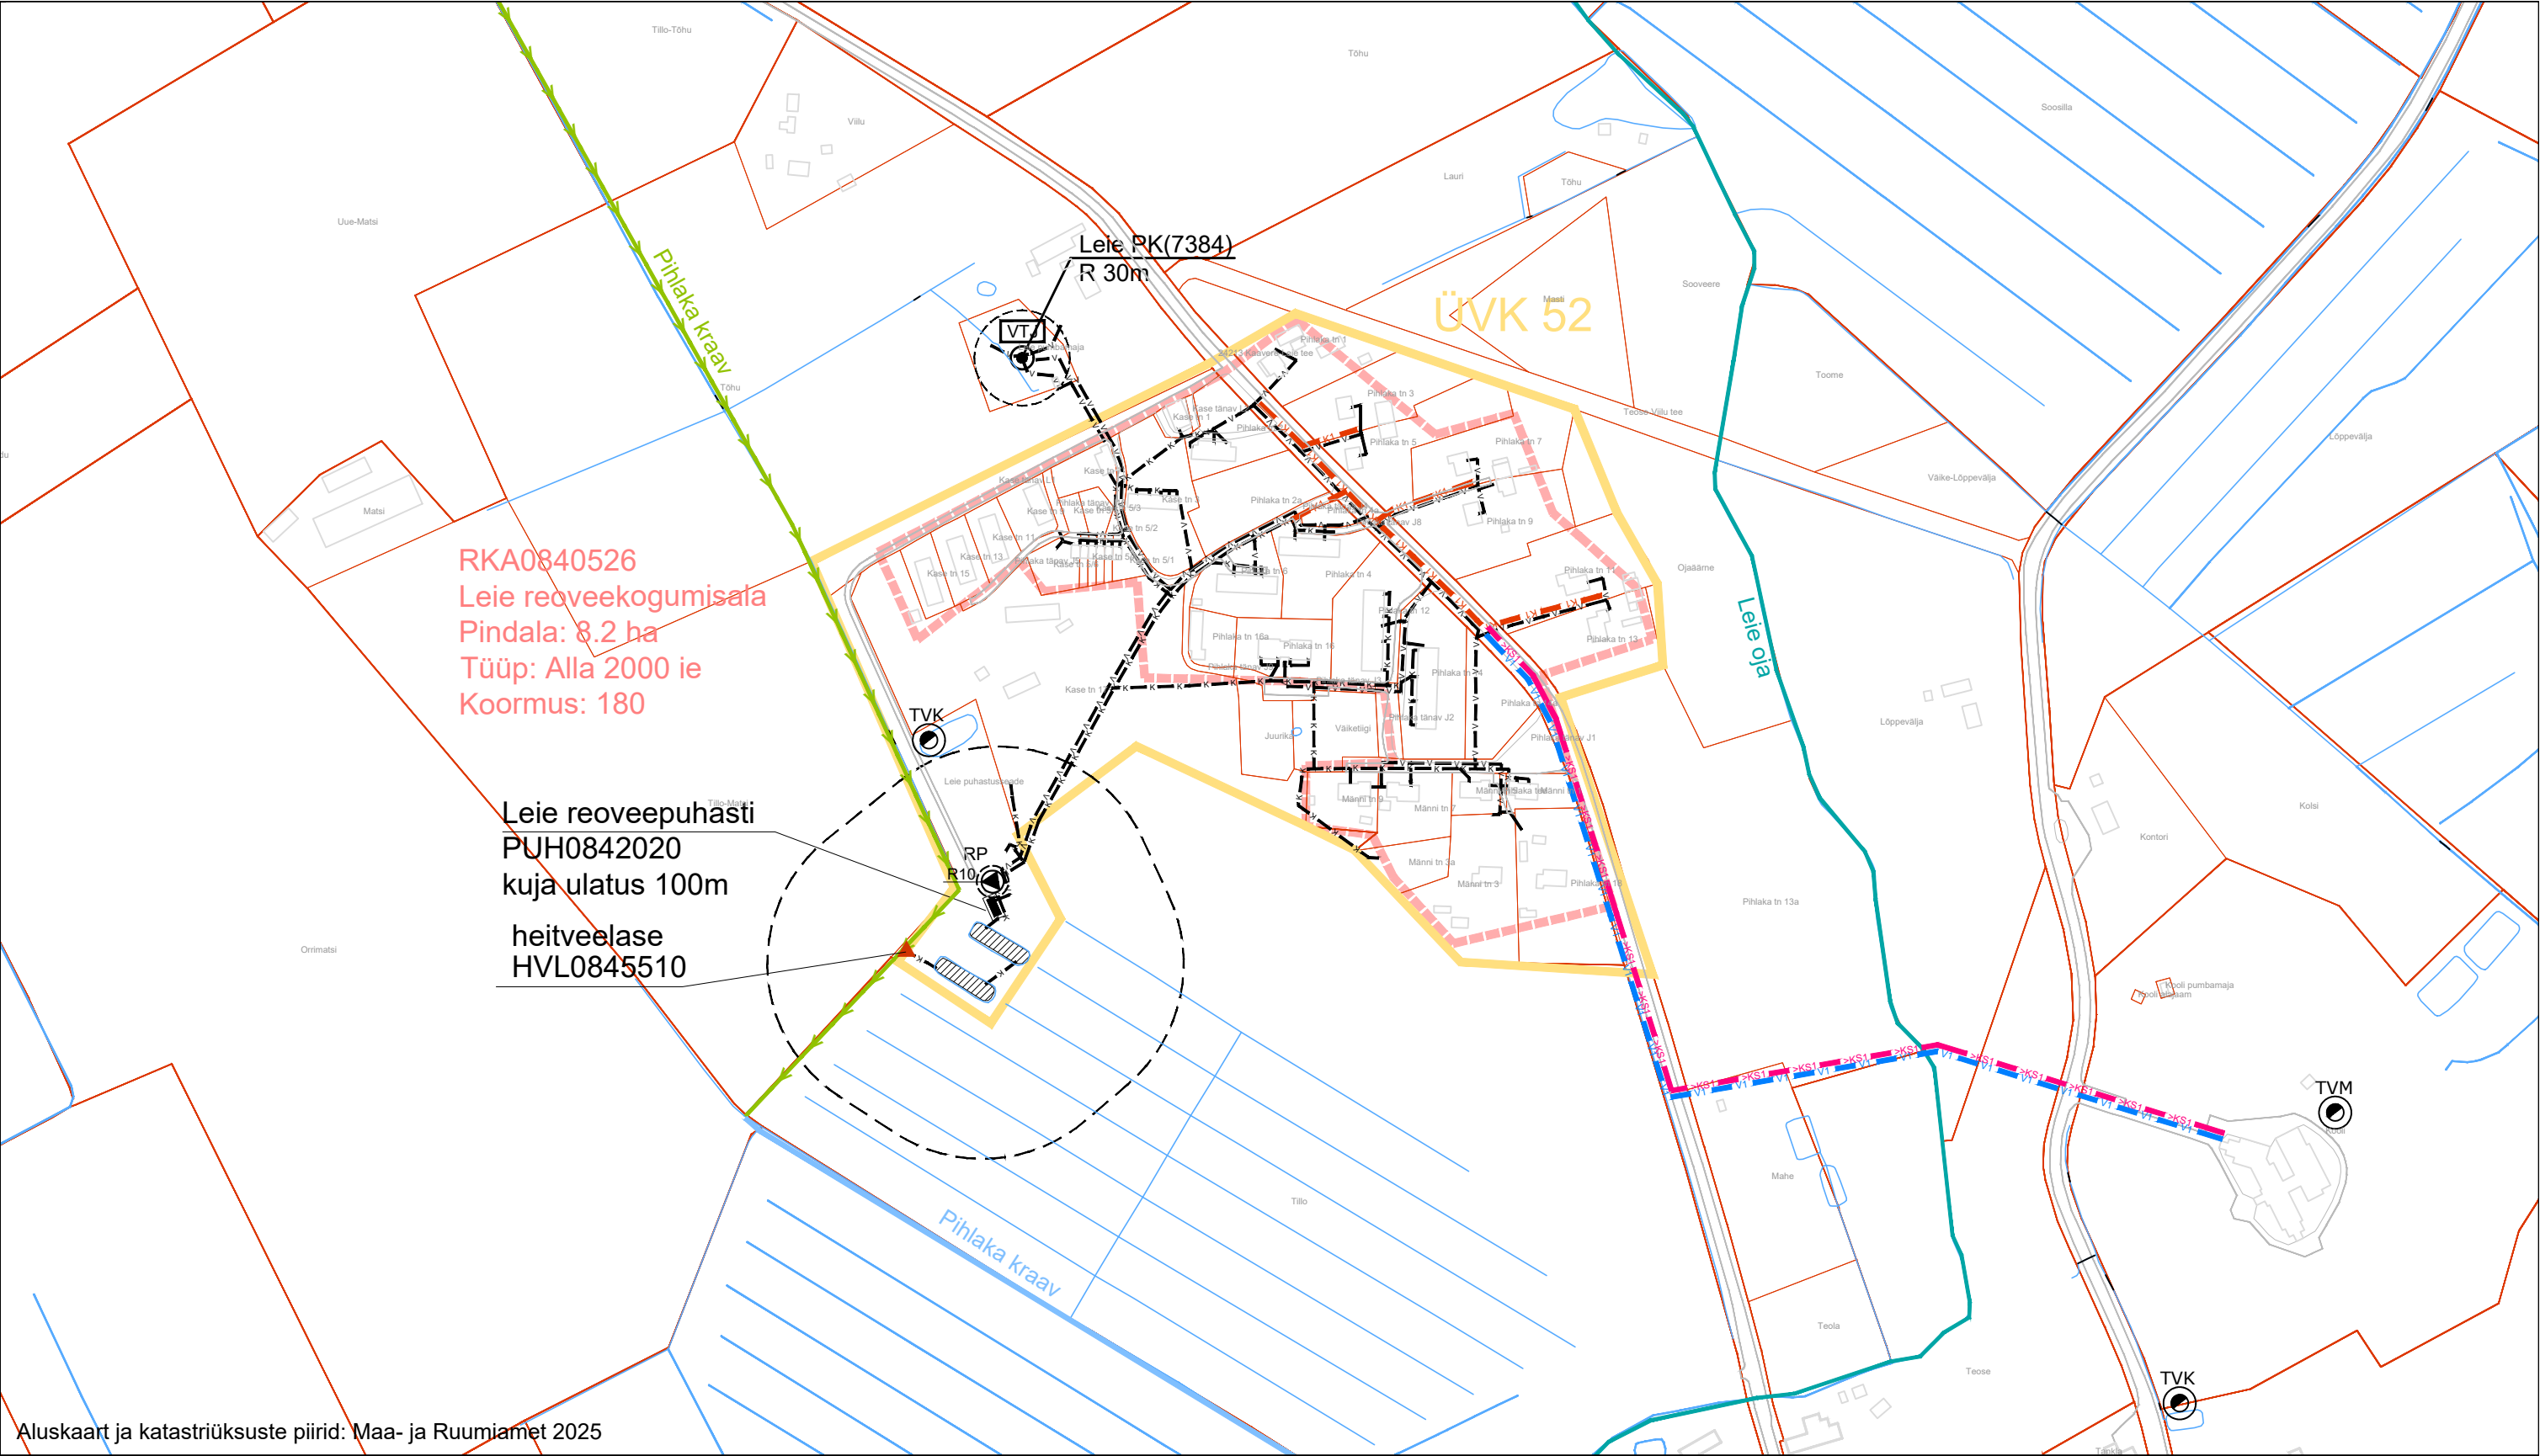

Aluskaart ja katastriüksuste piirid: Maa- ja Ruumiamet 2025

- ÜVK 01
- ÜVK arenguala piir, number
 - Olemasolev reoveekogumisala piir
 - Olemasolev veetorustik
 - Olemasolev isevoolne kanalisatsioonitorustik
 - Olemasolev survekanalisatsioonitorustik
 - Rajatav isevoolne kanalisatsioonitorustik
 - Perspektiivne veetorustik
 - Perspektiivne survekanalisatsioonitorustik

- PK Olemasolev puurkaev-pumpla, sanitaarkaitsetsoon
- VTJ Olemasolev veetöötlusjaam
- TVK Olemasolev tuletõrjeveevõtukoht / mahuti
- TVM Olemasolev reoveepumpla, kuja
- RP Olemasolev reoveepuhasti
- Olemasolev reoveepuhasti
- Maaparandussüsteemi suubuv heitveelase
- Olemasolev kraav
- Maaparandussüsteemide eesvool
- Avalikult kasutatav vooluveekogu

EUROPOLIS OÜ
Ülikooli tn 12, Tartu
Reg. nr 10944392
MTR nr EEP002538
www.europolis.ee; 5645 1976



Tellija: Viljandi vallavalitsus	
Töö nimi: Viljandi valla ÜVK arendamise kava aastateks 2025 - 2037	Projektijuht
	Raul Altnurme
	Vastutav isik
Joonise nimetus: Leie ühisveevarustuse ja -kanalisatsiooni üldskeem	Madis Maddison
	Koostas
	Signe Maddison
Joonise nr:	33
Mõõtkava:	1:4000
Kuupäev:	15.10.2025