

**Legend:**

- Omavalitsuse piir** (Municipality boundary)
- UVK arenguala piir, number** (UVK development area boundary, number)
- Olemasolev reoveekogumisala piir** (Existing sewerage collection area boundary)
- Reoveekogumisala ettepanek** (Sewerage collection area proposal)
- V** (Manhole)
- K** (Manhole)
- KS** (Manhole)
- V1** (Valve)
- K1** (Valve)
- >KS1** (Valve)
- Rajatav veetorustik** (Proposed sewerage network)
- Rajatav isevoolne kanalisatsioonitorustik** (Proposed separate sewerage network)
- Rajatav survekanaliseatsioonitorustik** (Proposed pressure sewerage network)
- Olemasolev puurkaev-pumpla, sanitaarkaitsetsoon** (Existing well-pump, sanitary protection zone)
- Olemasolev tuletõrjehüdrant** (Existing fire hydrant)
- Rajatav tuletõrjehüdrant** (Proposed fire hydrant)
- TVK TVM** (TVK TVM)
- Olemasolev tuletõrjevõetukoht / mahuti** (Existing fire water intake point / tank)
- Olemasolev reoveepumpla, kuja** (Existing sewerage pump, curb)
- Rajatav reoveepumpla, kuja** (Proposed sewerage pump, curb)
- Avatilkut kasutatav vooluveekogu** (Open-cut usable water collection)
- Maapärandsüsteemide eesvool** (Underground system upstream)
- Olemasolev kraav** (Existing ditch)
- Rajatav kraav, UVK osa** (Proposed ditch, UVK part)
- Olemasolev sadameveetorustik** (Existing port sewerage network)
- Rajatav sadameveetorustik** (Proposed port sewerage network)
- Sadamevee valgala piir** (Port water catchment area boundary)
- Perspektiivse sadamevee valgala piir** (Perspective port water catchment area boundary)
- Sadamevee valgala number** (Port water catchment area number)
- Maapärandsüsteemi suubuv olemasolev sadamevee väljalase** (Underground system discharging existing port sewerage outfall)
- Olemasolev sadamevee väljalase** (Existing port sewerage outfall)

**EUROPOLIS OÜ**  
 Ülikooli tn 12, Tartu  
 Reg. nr 10944392  
 MTR nr EEP002538  
[www.europolis.ee](http://www.europolis.ee); 5645 1976




|          |                        |
|----------|------------------------|
| Tellijä: | Viliandi Vallavalitsus |
|----------|------------------------|


Too nimi:  
Viljandi valla ÜVK arendamise kava  
aastateks 2025 - 2037


Joonise nimetus:  
Viiratsi  
õhisveevarustuse ja -kanalisatsiooni üldskeem

|               |                |
|---------------|----------------|
| Projekti juht | Raul Altnurme  |
| Vastutav isik | Madis Maddison |
| Projekteeris  | Signe Maddison |
| Joonise nr:   | 1              |
| Mõõtkava:     | 1:4000         |
| Kuupäev:      | 15.10.2025     |

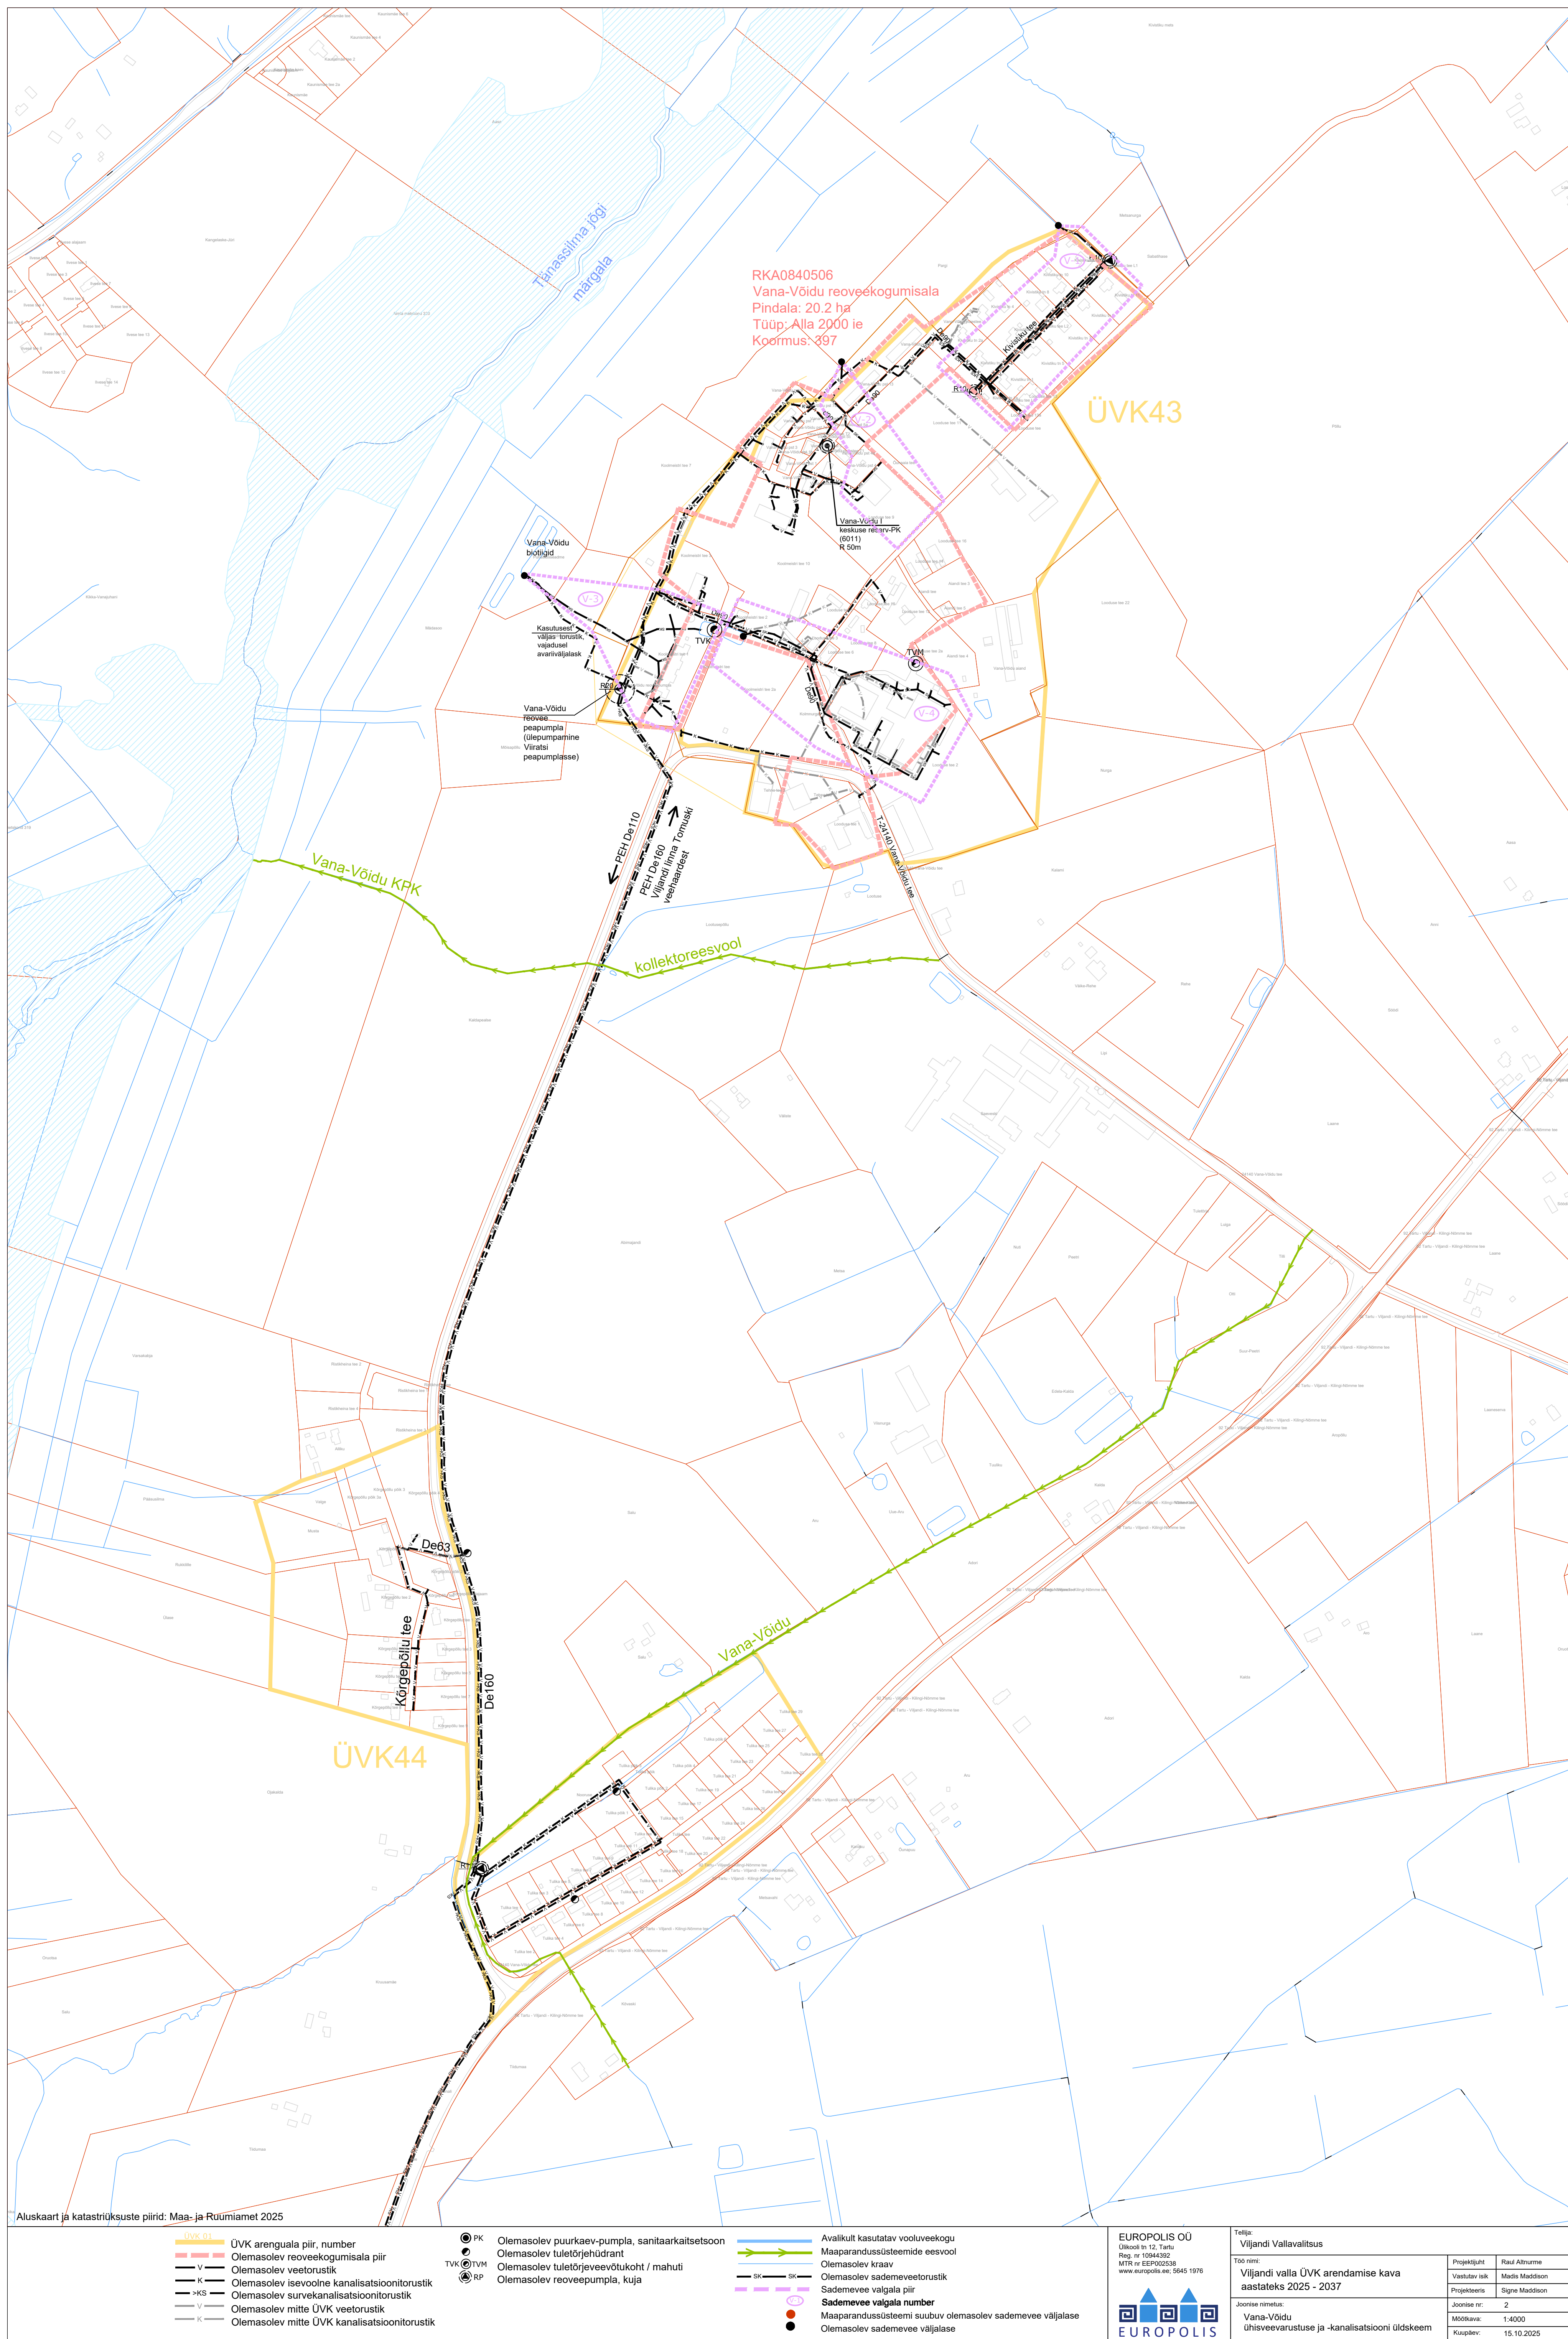



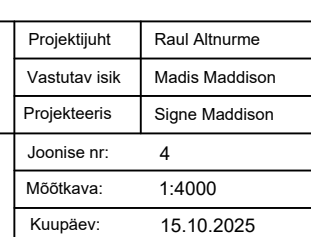

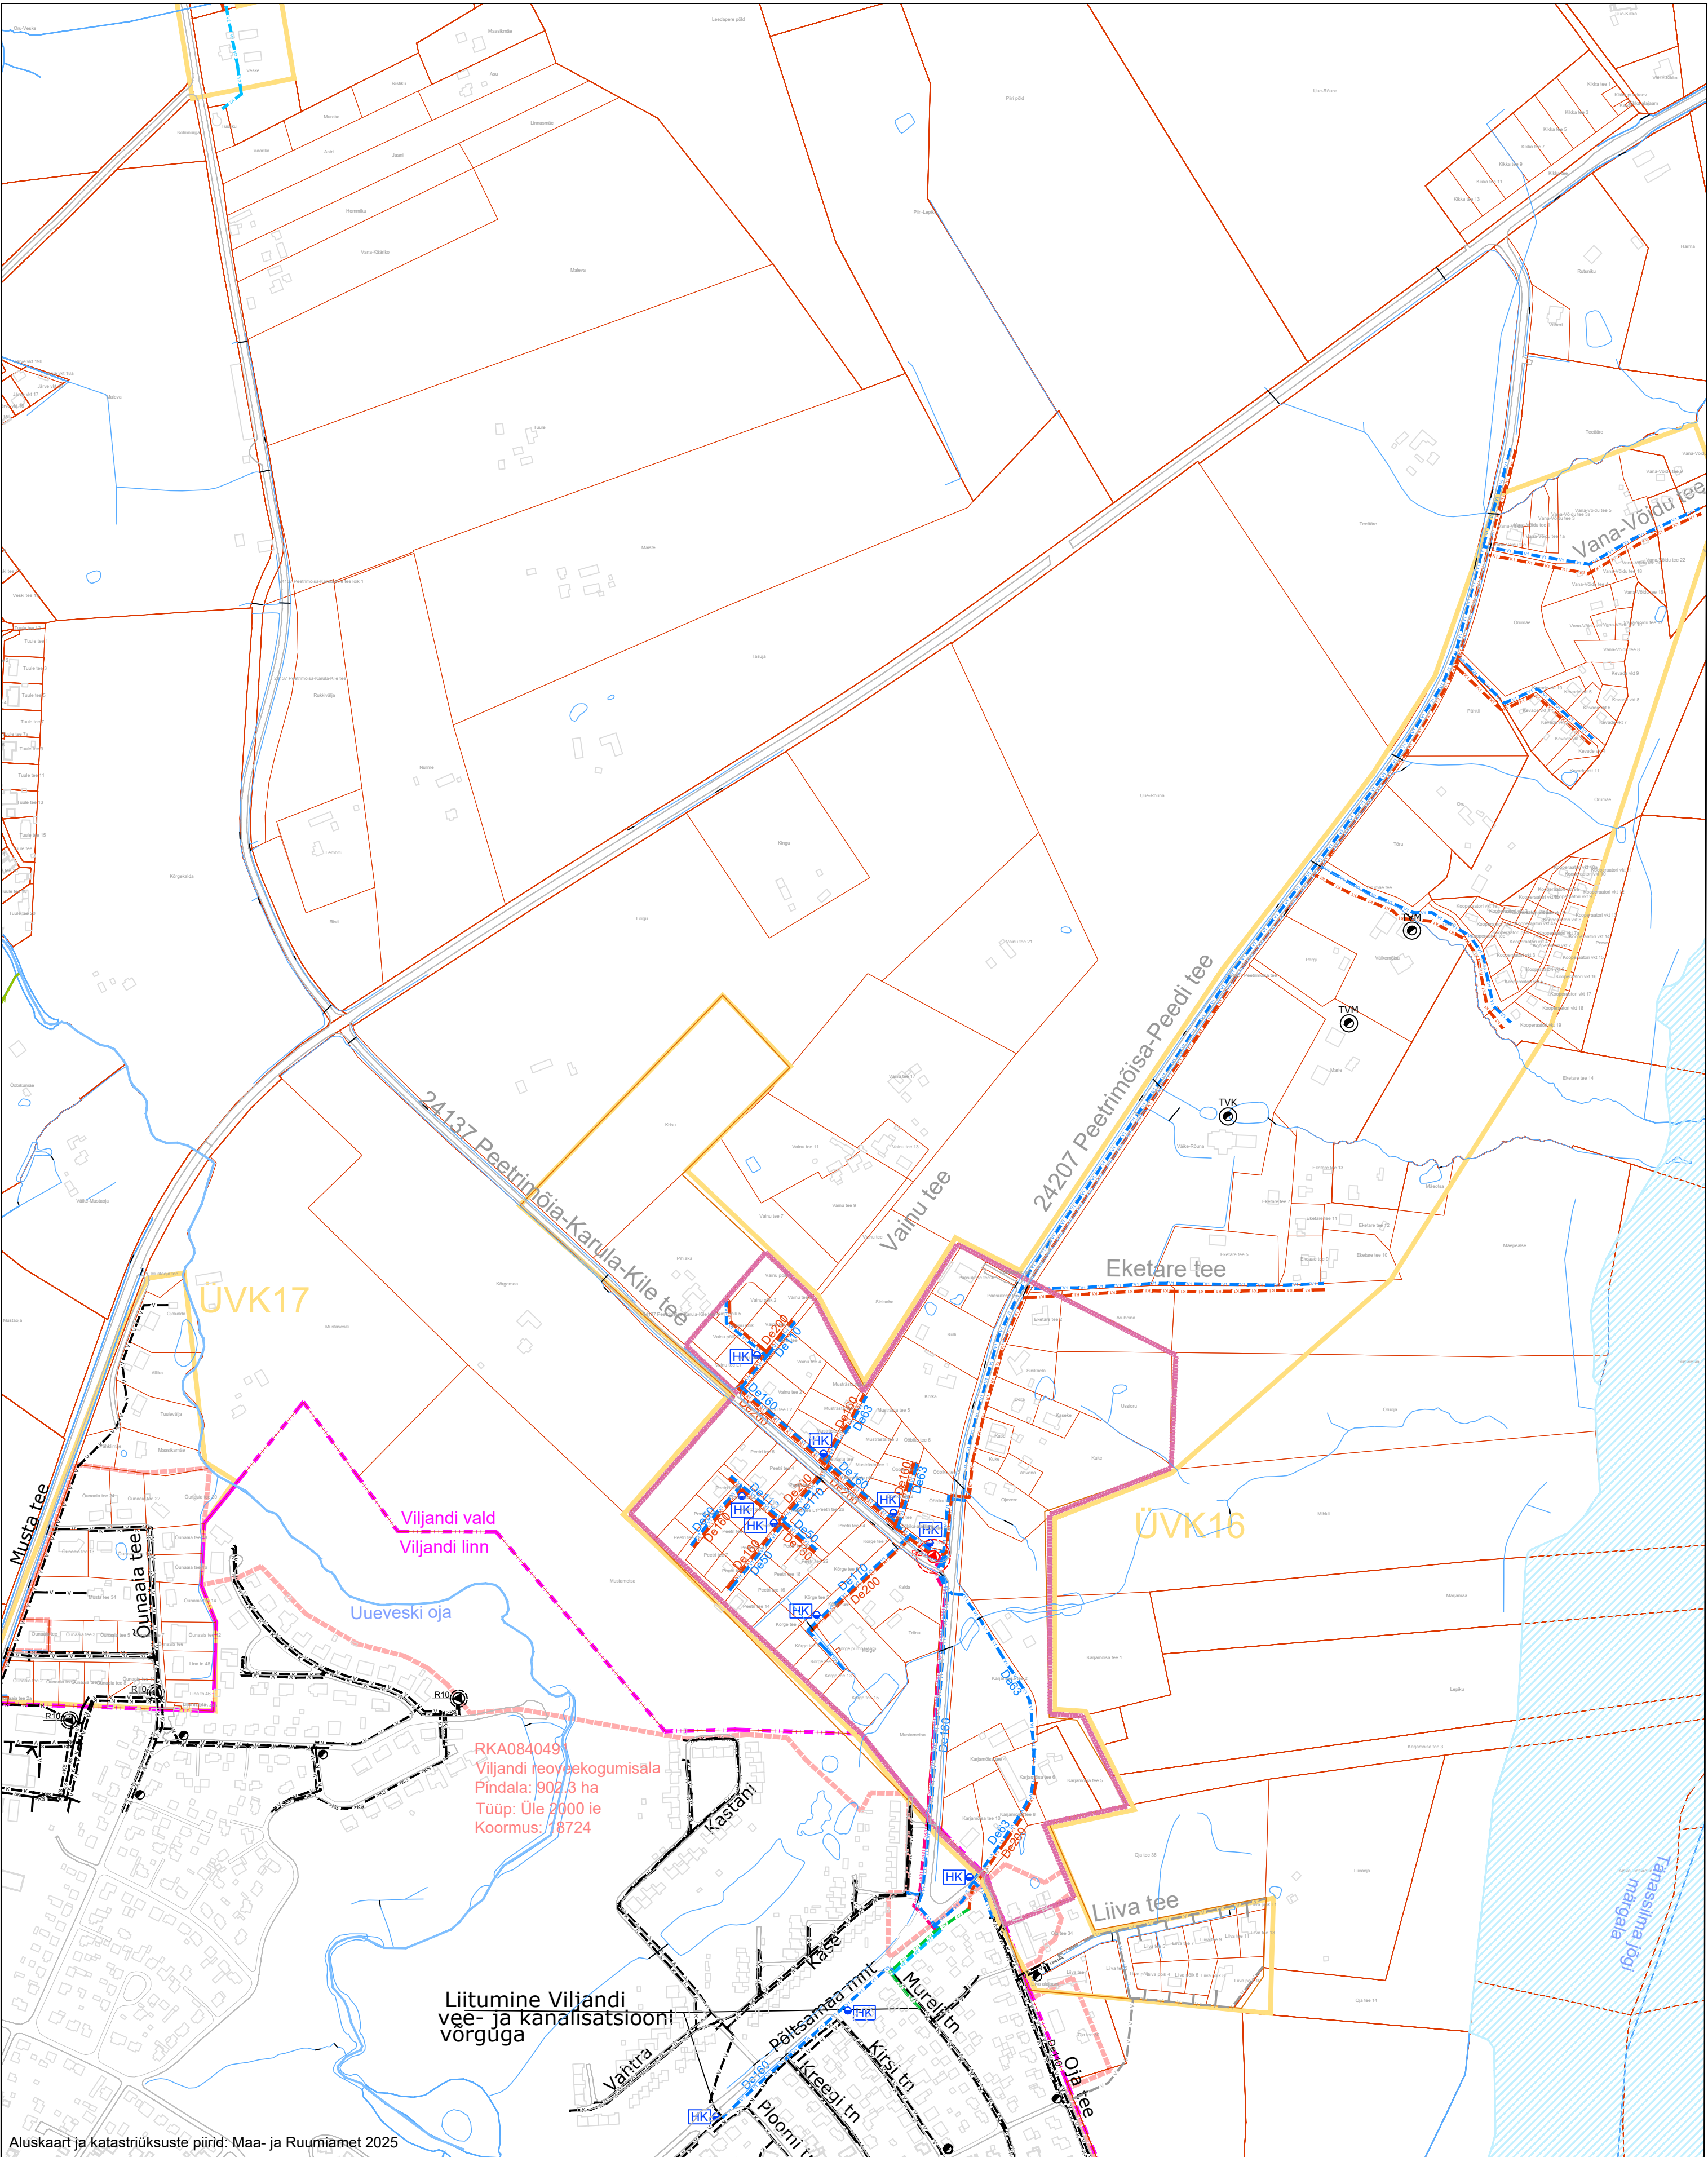

Aluskaart ja katastriüksuste piirid: Maa- ja Ruumiamet 2025

ÜVK 01

ÜVK arenguala piir, number

Olemasolev reoveekogumisala piir

Reoveekogumisala ettepanek

Olemasolev veetorustik

Olemasolev isevoolne kanalisatsioonitorustik

Olemasolev survekanalisatsiooni torustik

Olemasolev mitte ÜVK veetorustik

Olemasolev mitte ÜVK kanalisatsioonitorustik

Avalikult kasutatav vooluveekogu

Olemasolev kraav

V1

Rajatav veetorustik

K1

Rajatav isevoolne kanalisatsioonitorustik

>KS1

Rajatav survekanalisatsiooni torustik

V2

Rekonstrueeritav veetorustik

K2

Rekonstrueeritav isevoolne kanalisatsioonitorustik

HK

Olemasolev tuletõrjehüdrant

TVK

Rajatav tuletõrjehüdrant

OTVM

Olemasolev tuletõrjeveevõtukoht / mahuti

TVK

Olemasolev reoveepumpla, kuja

Rajatav reoveepumpla, kuja

EUROPOLIS OÜ

Ülikooli tn 12, Tartu

Reg. nr 10944392

MTR nr EEP002538

www.europolis.ee; 5645 1976

EUROPOLIS

Tellija:

Viljandi Vallavalitsus

Too nimi:

Viljandi valla ÜVK arendamise kava aastateks 2025 - 2037

Joonise nimetus:

Peetrimõisa ühisveevarustuse ja -kanalisatsiooni üldskeem

Projekti juht

Raul Altnurme

Vastutav isik

Madis Maddison

Projekteeris

Signe Maddison

Joonise nr:

5

Mootkava:

1:5000

Kuupäev:

22.05.2025