


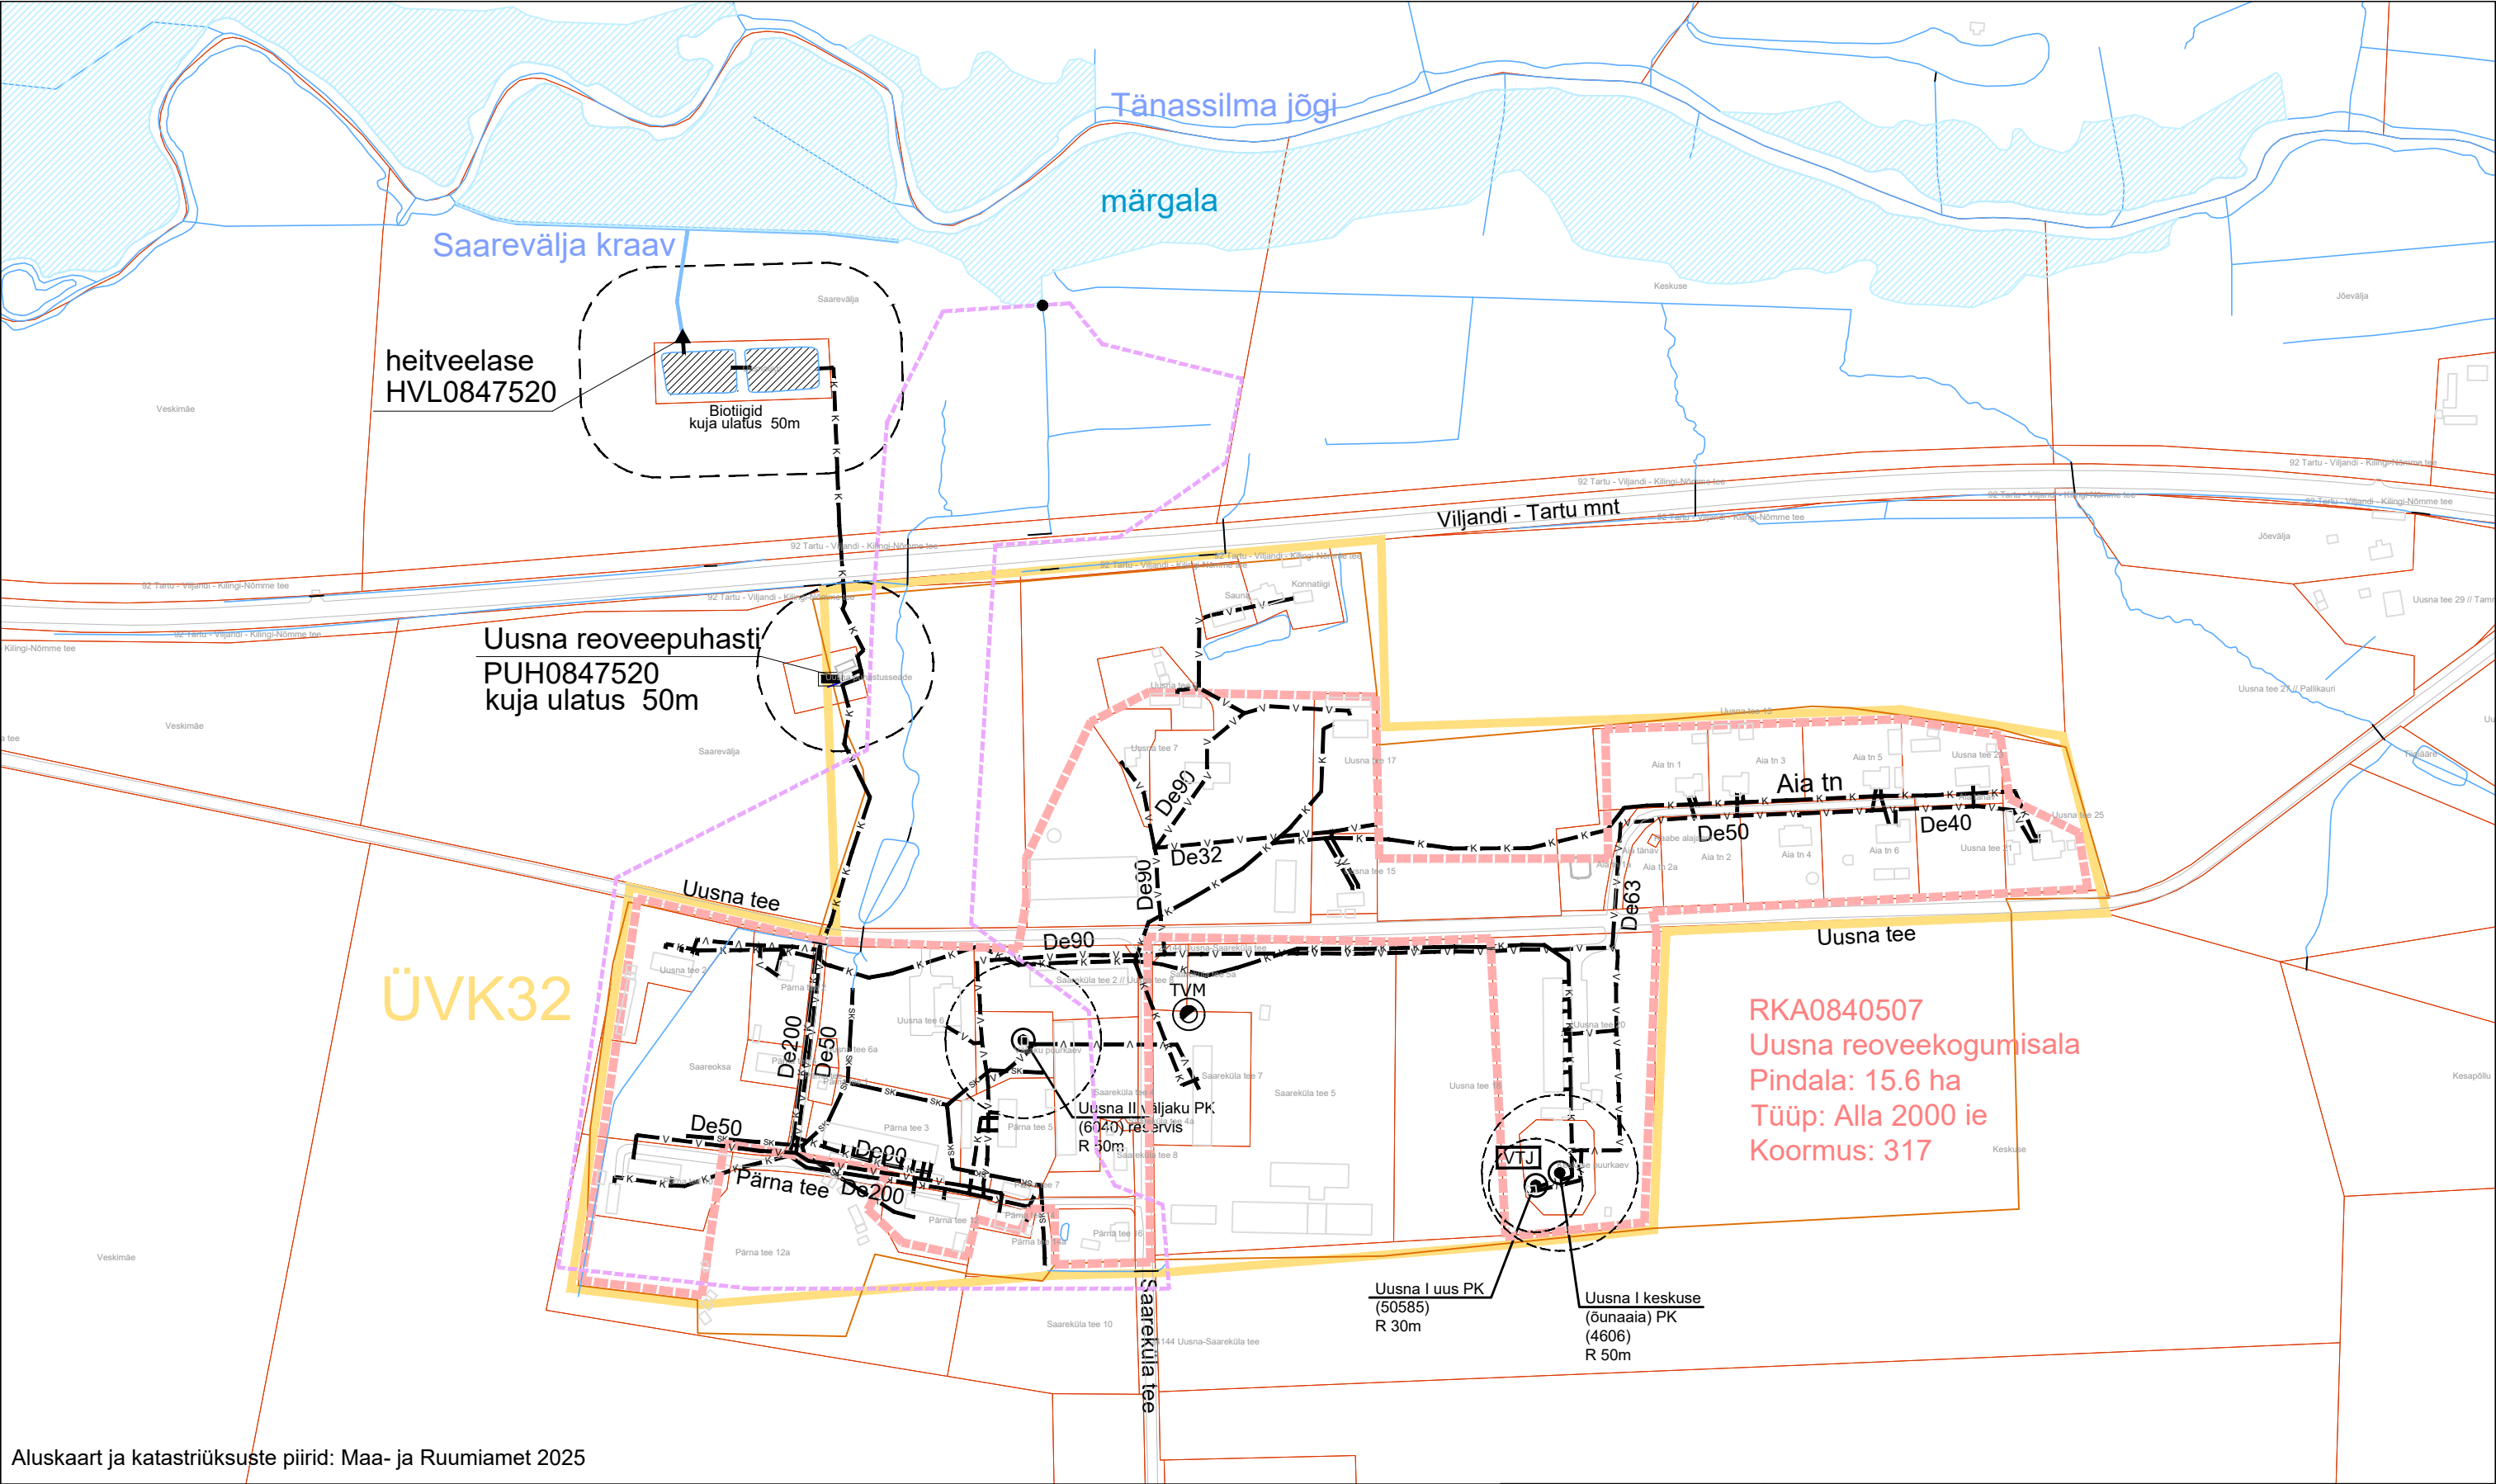

Aluskaart ja katastriüksuste piirid: Maa- ja Ruumiamet 2025

ÜVK 01

ÜVK arenguala piir, number

Olemasolev reoveekogumisala piir

V

Olemasolev veetorustik

K

Olemasolev isevooline kanalisatsioonitorustik

SK

Olemasolev sademevee torustik

Olemasolev kraav

Avalikult kasutatav vooluveekogu

PK

Olemasolev puurkaev-pumpla, sanitaarkaitsetsoon

VTJ

Olemasolev veetöötusjaam

TVK

Olemasolev tuletõrjeveevõtukoht / mahuti

Olemasolev reoveepuhasti

Olemasolev heitveelase

Sademevee valgala piir

Sademevee väljalase

EUROPOLIS OÜ

Ülikooli tn 12, Tartu

Reg. nr 10944392

MTR nr EEP002538

www.europolis.ee; 5645 1976

Tellija:

Viljandi Vallavalitsus


Töö nimi:

Viljandi valla ÜVK arendamise kava aastateks 2025 - 2037

Joonise nimetus:

Uusna ühisveevarustuse ja -kanalisatsiooni üldskeem

Projekti juht	Raul Altnurme
Vastutav isik	Madis Maddison
Projekteeris	Signe Maddison
Joonise nr.	6
Möötkava:	1:4000
Kuupäev:	15.10.2025

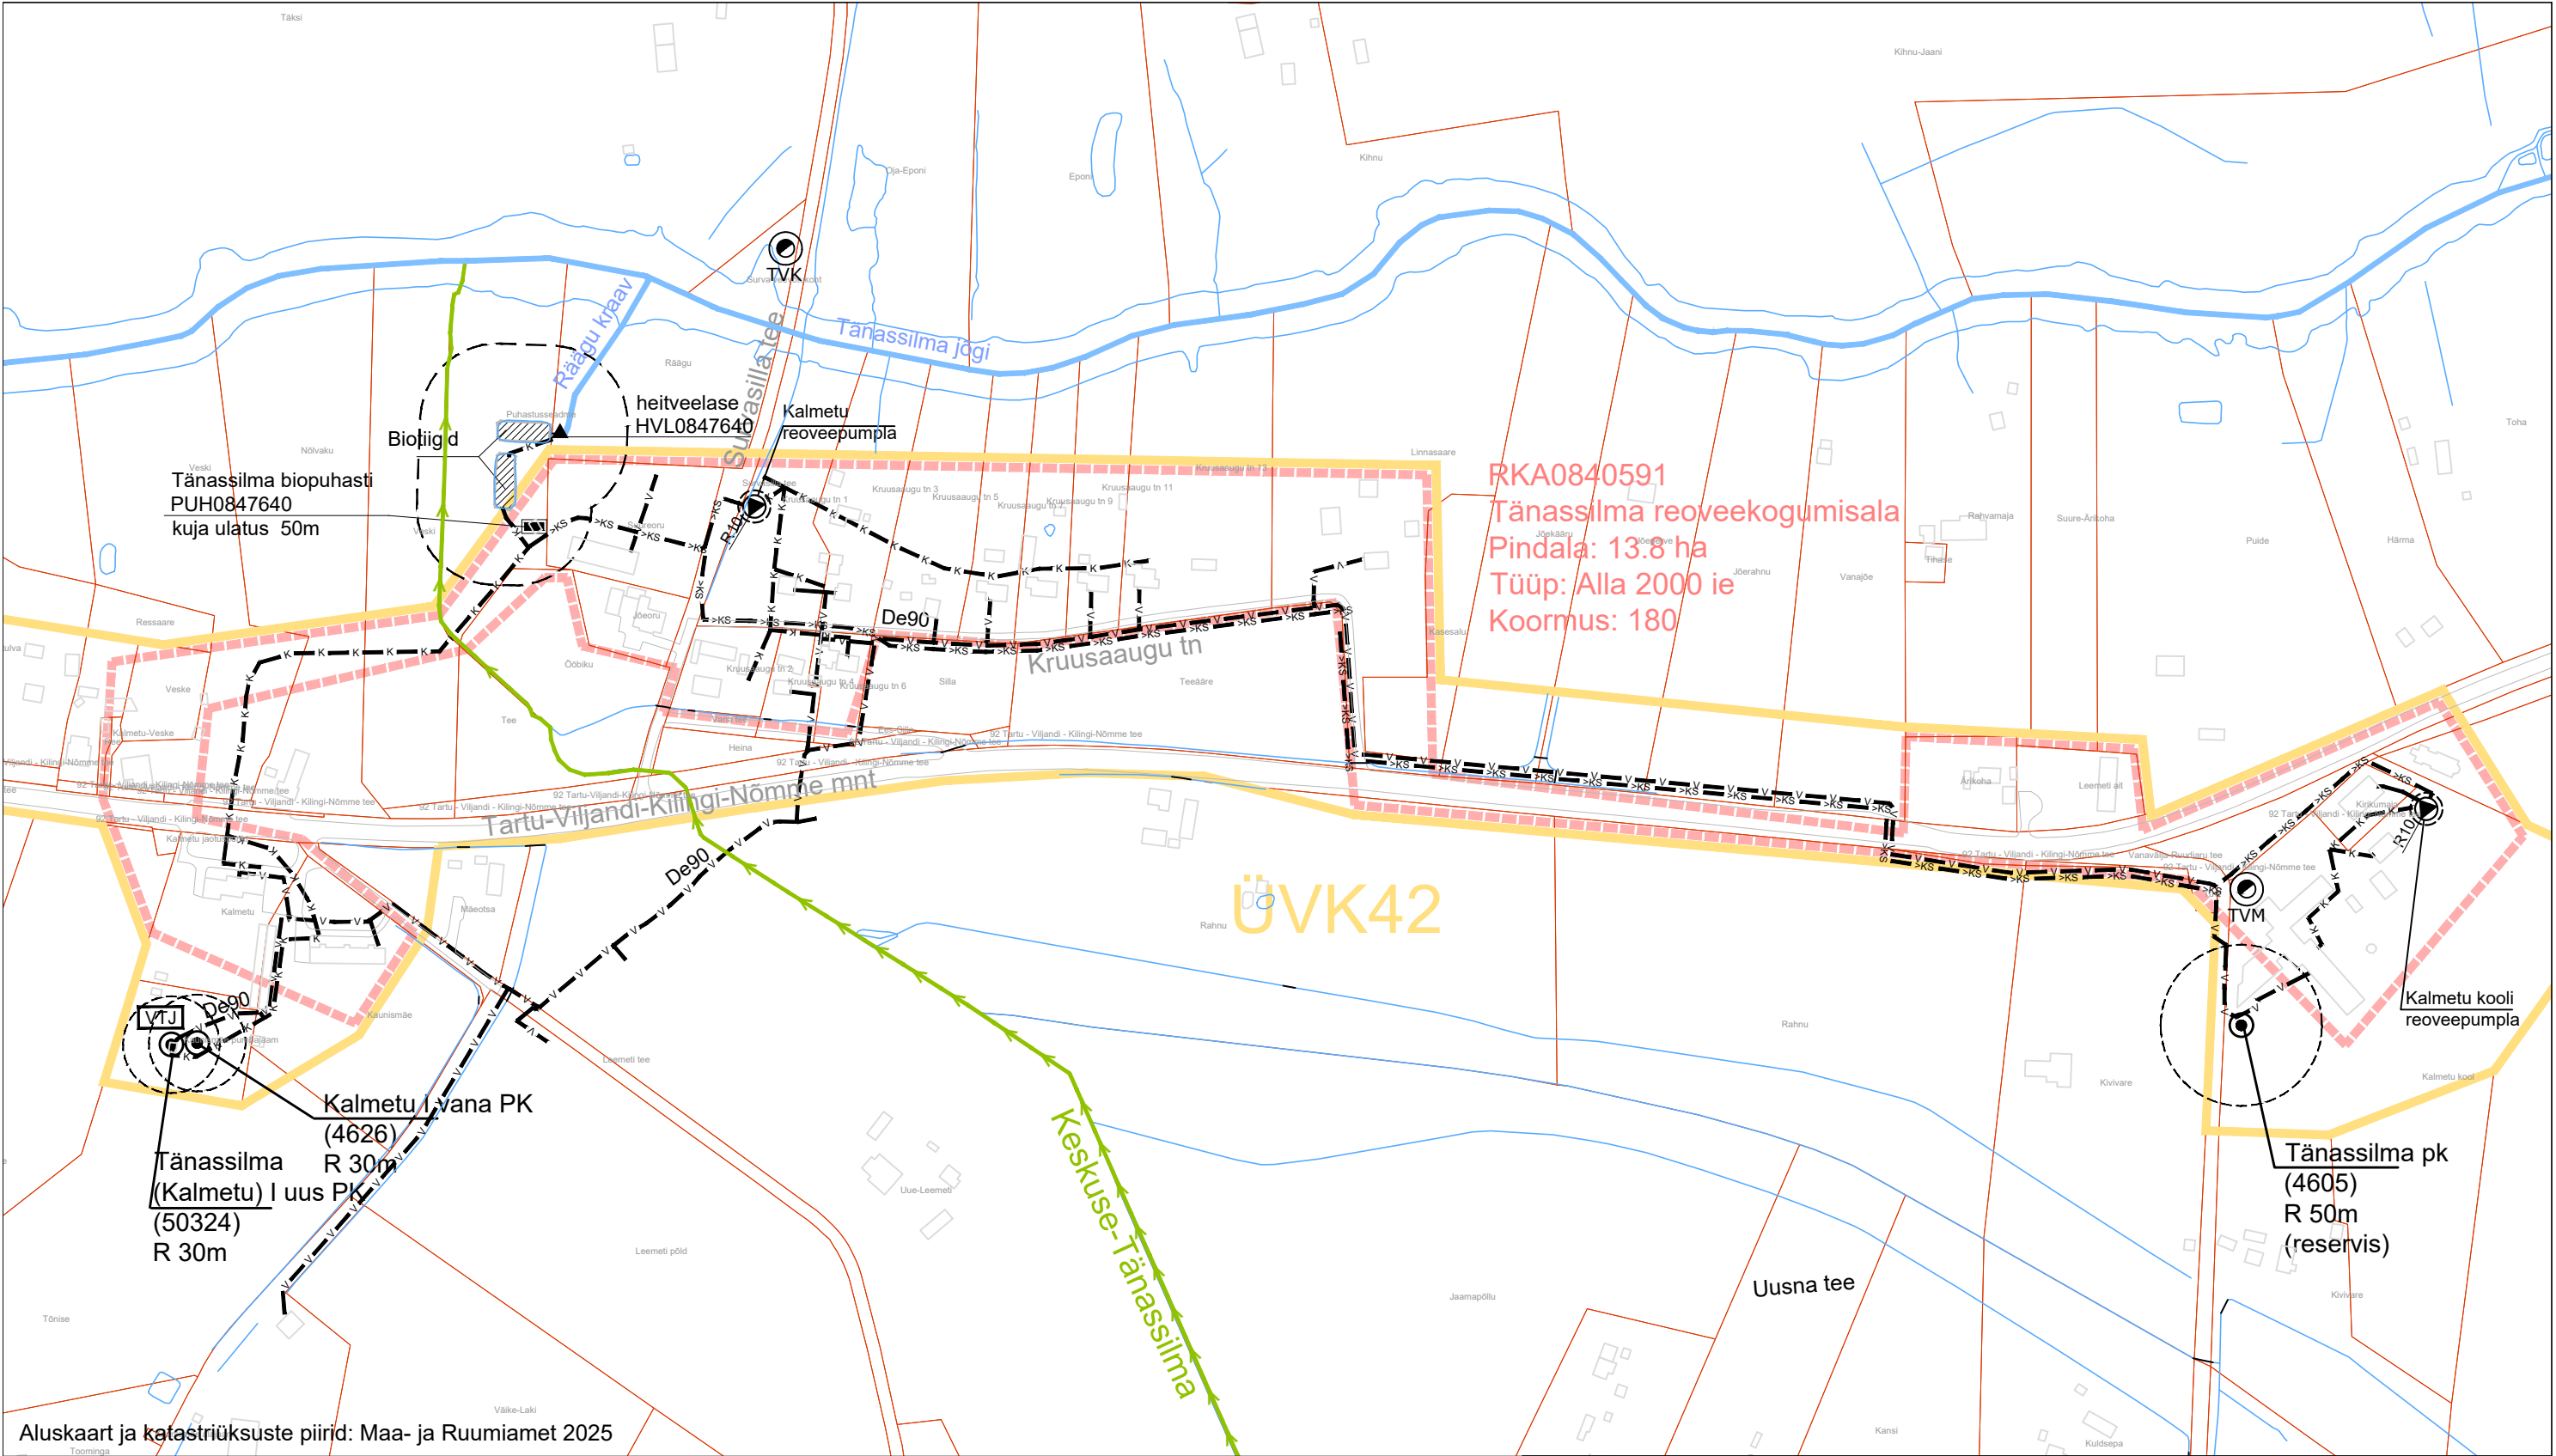

Aluskaart ja katastriüksuste piirid: Maa- ja Ruumiamet 2025

- ÜVK 01
- ÜVK arenguala piir, number
 - Olemasolev reoveekogumisala piir
 - Olemasolev veetorustik
 - Olemasolev isevooline kanalisatsioonitorustik
 - Olemasolev survekanalisatsioonitorustik
 - Olemasolev kraav
 - Maaparandussüsteemide eesvool
 - Avalikult kasutatav vooluveekogu

- PK
 - TVK
 - TVM
 - RP
 - ▲
- Olemasolev puurkaev-pumpla, sanitaarkaitsetsoon
Olemasolev veetöötusjaam
Olemasolev tuletõrjeveevõtukoht / mahuti
Olemasolev reoveepumpla, kuja
Olemasolev reoveepuhasti
Olemasolev heitveelase

EUROPOLIS OÜ
Ülikooli tn 12, Tartu
Reg. nr 10944392
MTR nr EEP002538
www.europolis.ee; 5645 1976




Tellijä:
Viljandi Vallavalitsus

Töö nimi:
Viljandi valla ÜVK arendamise kava
aastateks 2025 - 2037

Joonise nimetus:
Tõnise
ühisveevarustuse ja -kanalisatsiooni üldskeem

Projekti juht	Raul Altnurme
Vastutav isik	Madis Maddison
Projekteeris	Signe Maddison
Joonise nr:	7
Mõõtkava:	1:4000
Kuupäev:	15.10.2025

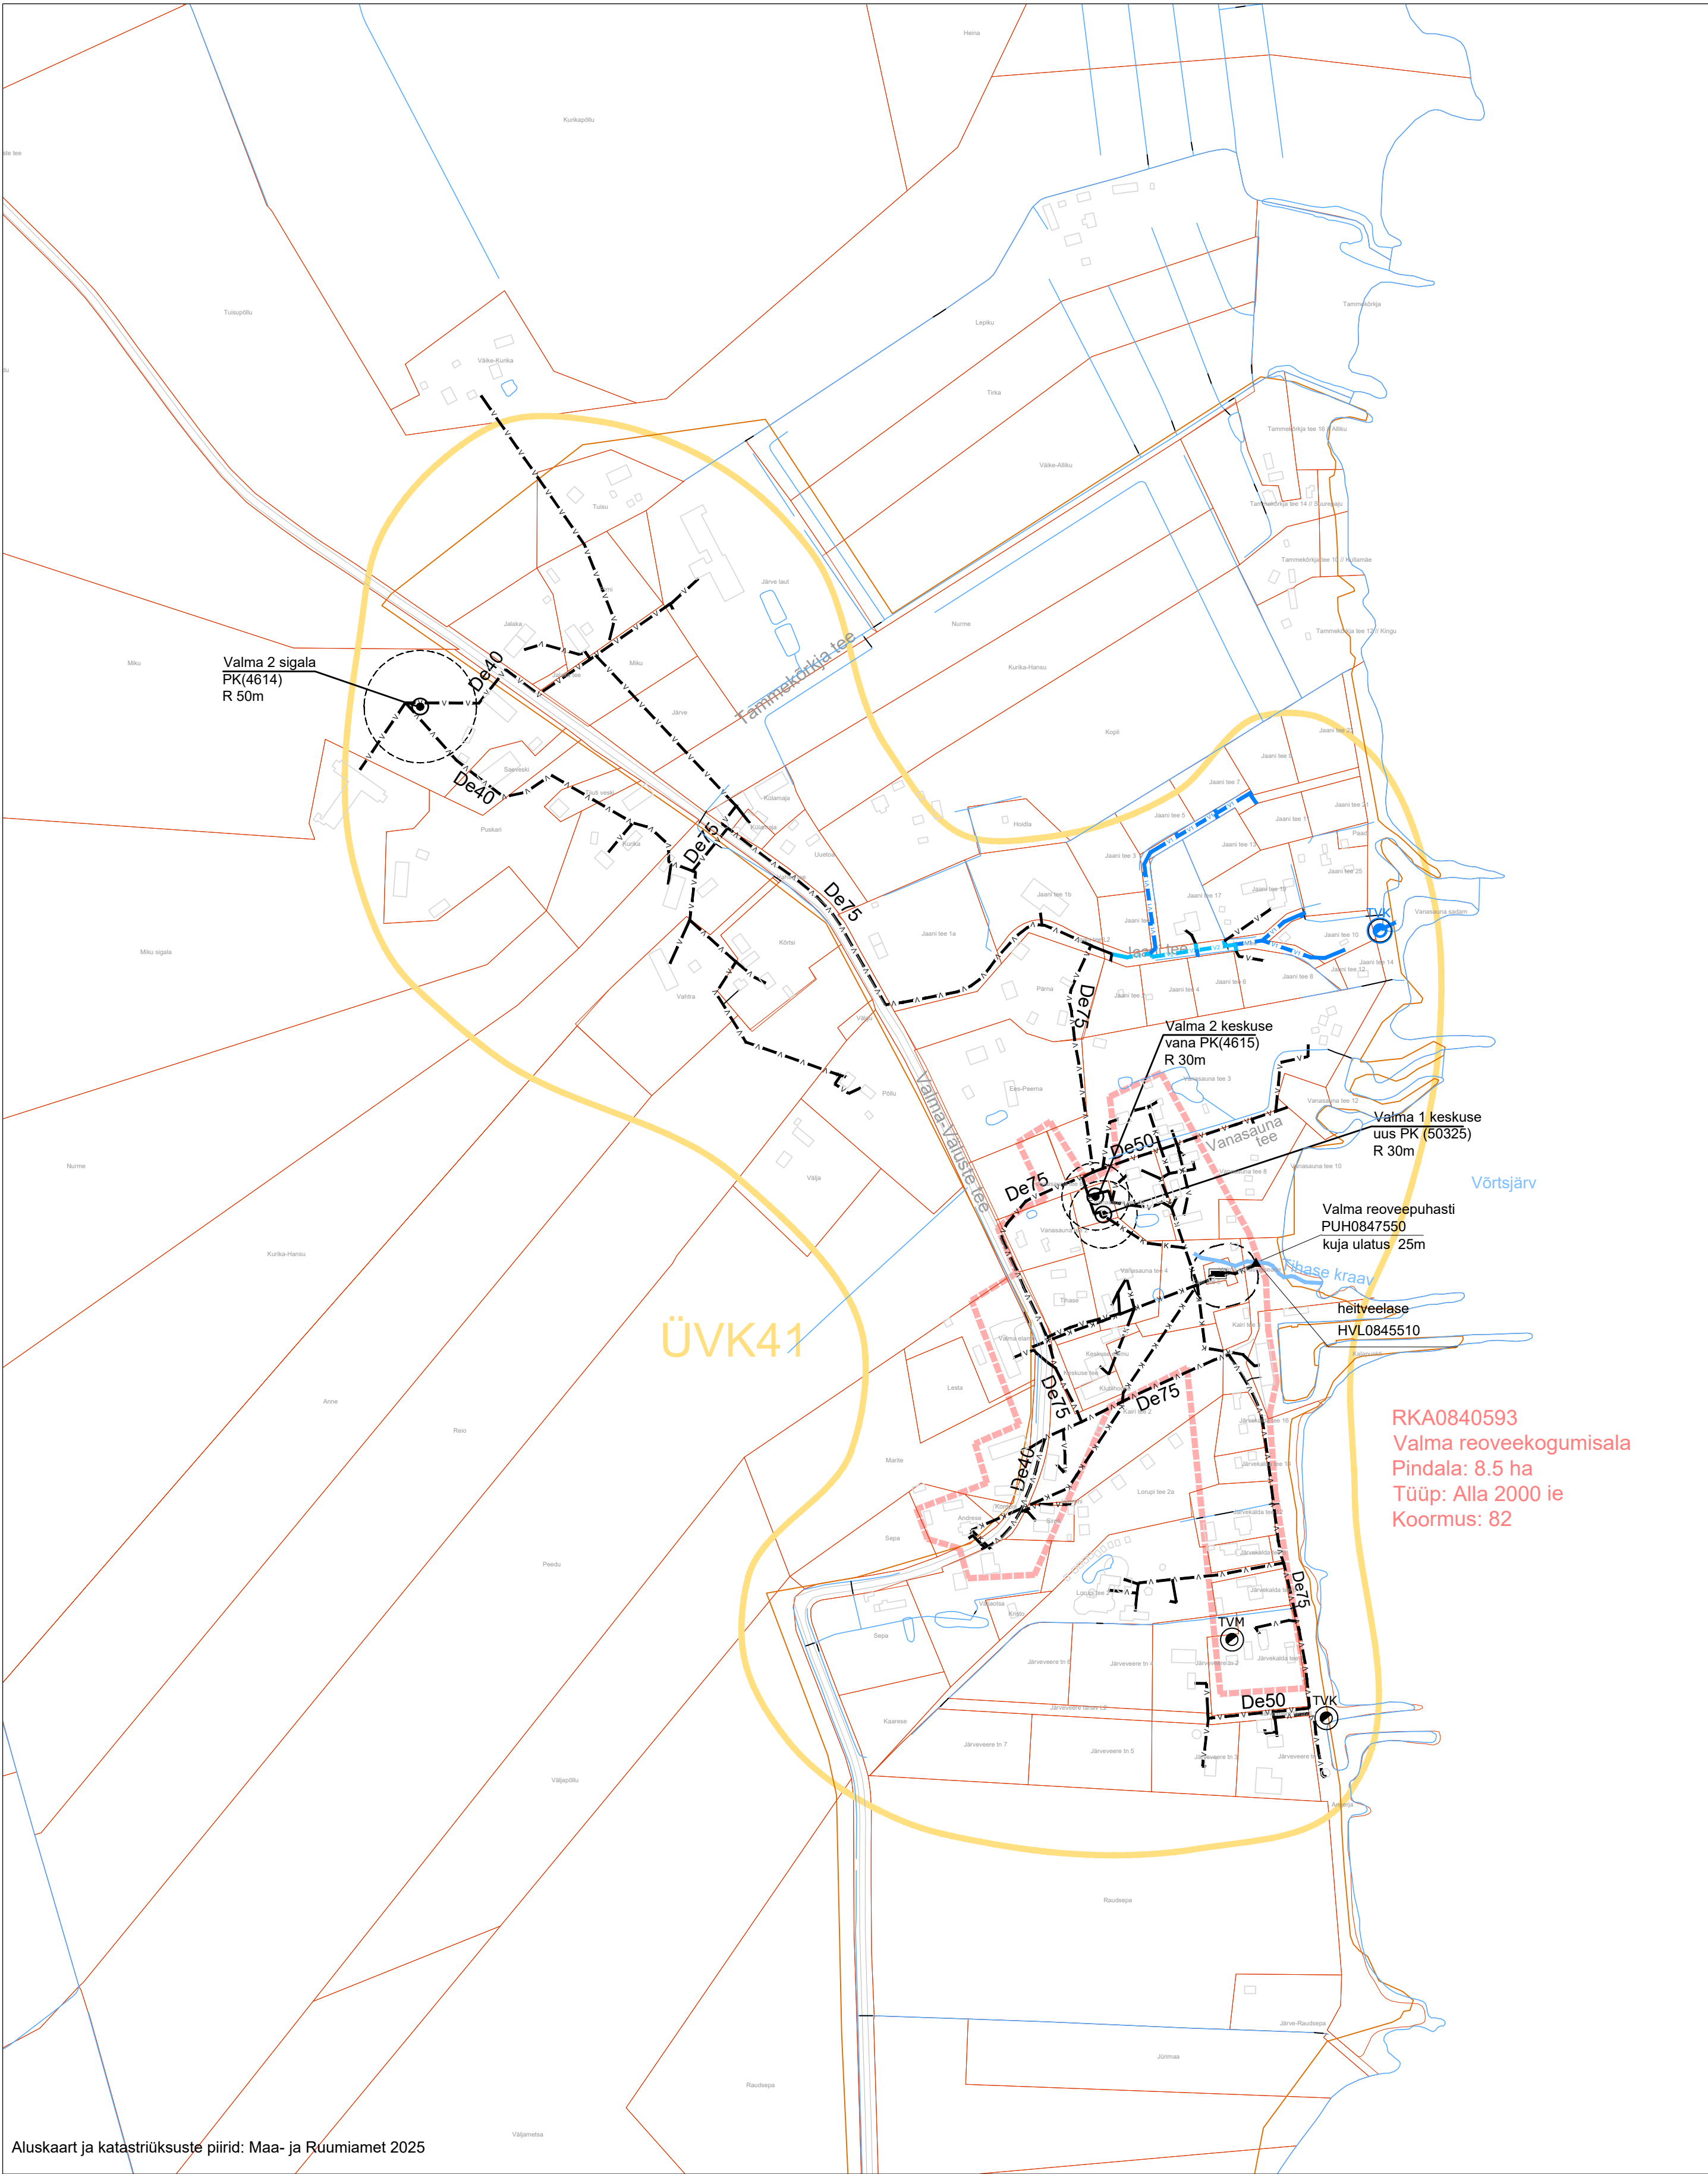

Aluskaart ja katastriüksuste piirid: Maa- ja Ruumiamet 2025

ÜVK 01

V

K

>KS

V1

V2

ÜVK arenguala piir, number
Olemasolev reoveekogumisala piir
Olemasolev veetorustik
Olemasolev isevoolne kanalisatsioonitorustik
Olemasolev survekanalisatsioonitorustik
Rajatav veetorustik
Rekonstrueeritav veetorustik
Olemasolev kraav
Avalikult kasutatav vooluveekogu

PK

VTJ

TVK

TVM

RP

Olemasolev puurkaev-pumpla, sanitaarkaitsetsoon
Olemasolev veetöötlusjaam
Olemasolev tuleõrjeveevõtukoht / mahuti
Rajatav tuleõrjeveevõtukoht / mahuti
Olemasolev reoveepumpla, kuja
Olemasolev reoveepuhasti
Olemasolev heitveelase

EUROPOLIS OÜ

Ülikooli tn 12, Tartu

Reg. nr 10944392

MTR nr EEP002538

www.europolis.ee; 5645 1976

Tellijä:

Viljandi Vallavalitsus


Too nimi:

Viljandi valla ÜVK arendamise kava aastateks 2025 - 2037

Joonise nimetus:

Valma ühisveevarustuse ja -kanalisatsiooni üldskeem

Projekti juht	Raul Altnurme
Vastutav isik	Madis Maddison
Projekteeris	Signe Maddison
Joonise nr:	8
Mõõtkava:	1:4000
Kuupäev:	15.10.2025

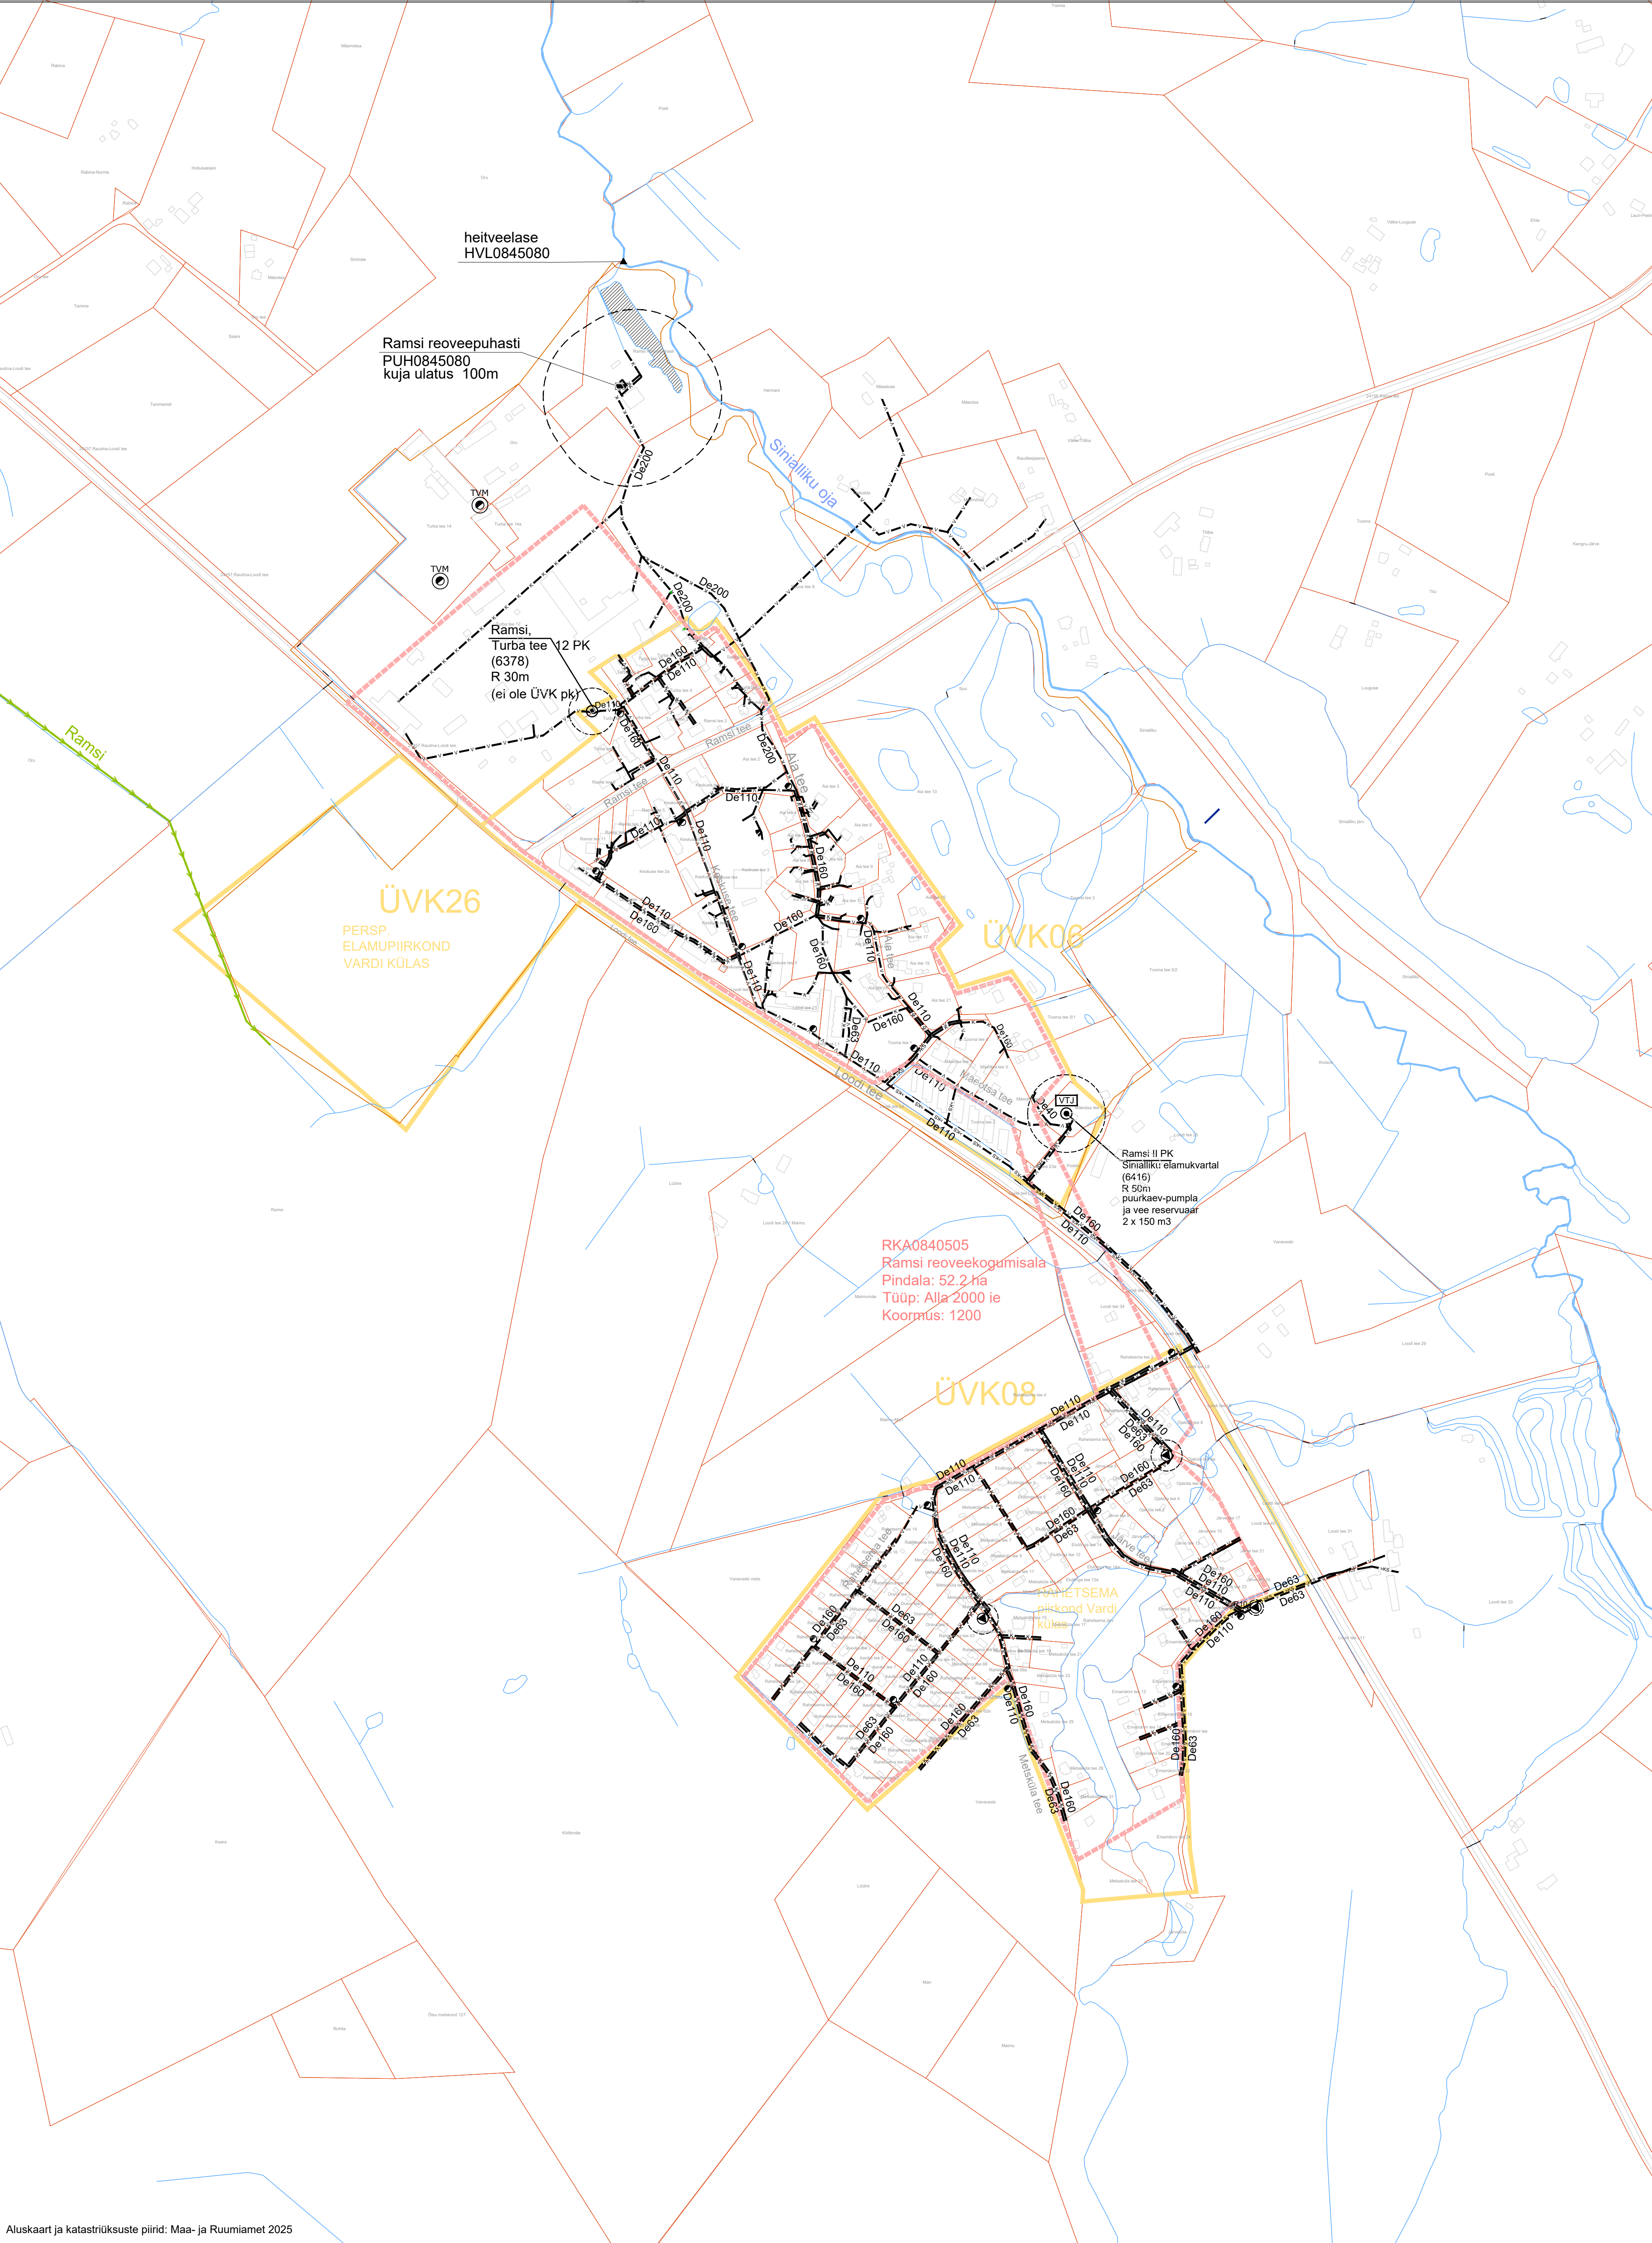

Aluskaart ja katastrüksuste piirid: Maa- ja Ruumiamet 2025

- ÜVK 01 ÜVK arenguala piir, number
Olemasolev reoveekogumisala piir
V Olemasolev veetorustik
K Olemasolev isevoolne kanalisatsioonitorustik
>KS Olemasolev survekanalisatsioonitorustik

- PK Olemasolev puurkaev-pumpla, sanitaarkaitsetsoon
TVK Olemasolev tuleõrjeveevõtukoht / mahuti
RP Olemasolev reoveepumpla, kuja
Olemasolev reoveepuhasti
▲ Olemasolev heitveelase

- Olemasolev kraav
Maaparandussüsteemide eesvool
Avalikult kasutatav vooluveekogu


EUROPOLIS OÜ
Ühikukoht 12, Tartu
Reg. nr 10944392
MTR nr EEP002338
www.europolis.ee; 5645 1976

Tellijä: Viljandi Vallavalitsus

Töö nr: Viljandi valla ÜVK arendamise kava aastateks 2025 - 2037

Joonise nimetus: Ramsi ja Vardi ühisveevarustuse ja -kanalisatsiooni üldskeem

Projekti juht	Raul Altnurme
Vastutav isik	Madis Maddison
Projekteeris	Signe Maddison
Joonise nr:	9
Mõõtkava:	1:4000
Kuupäev:	15.10.2025

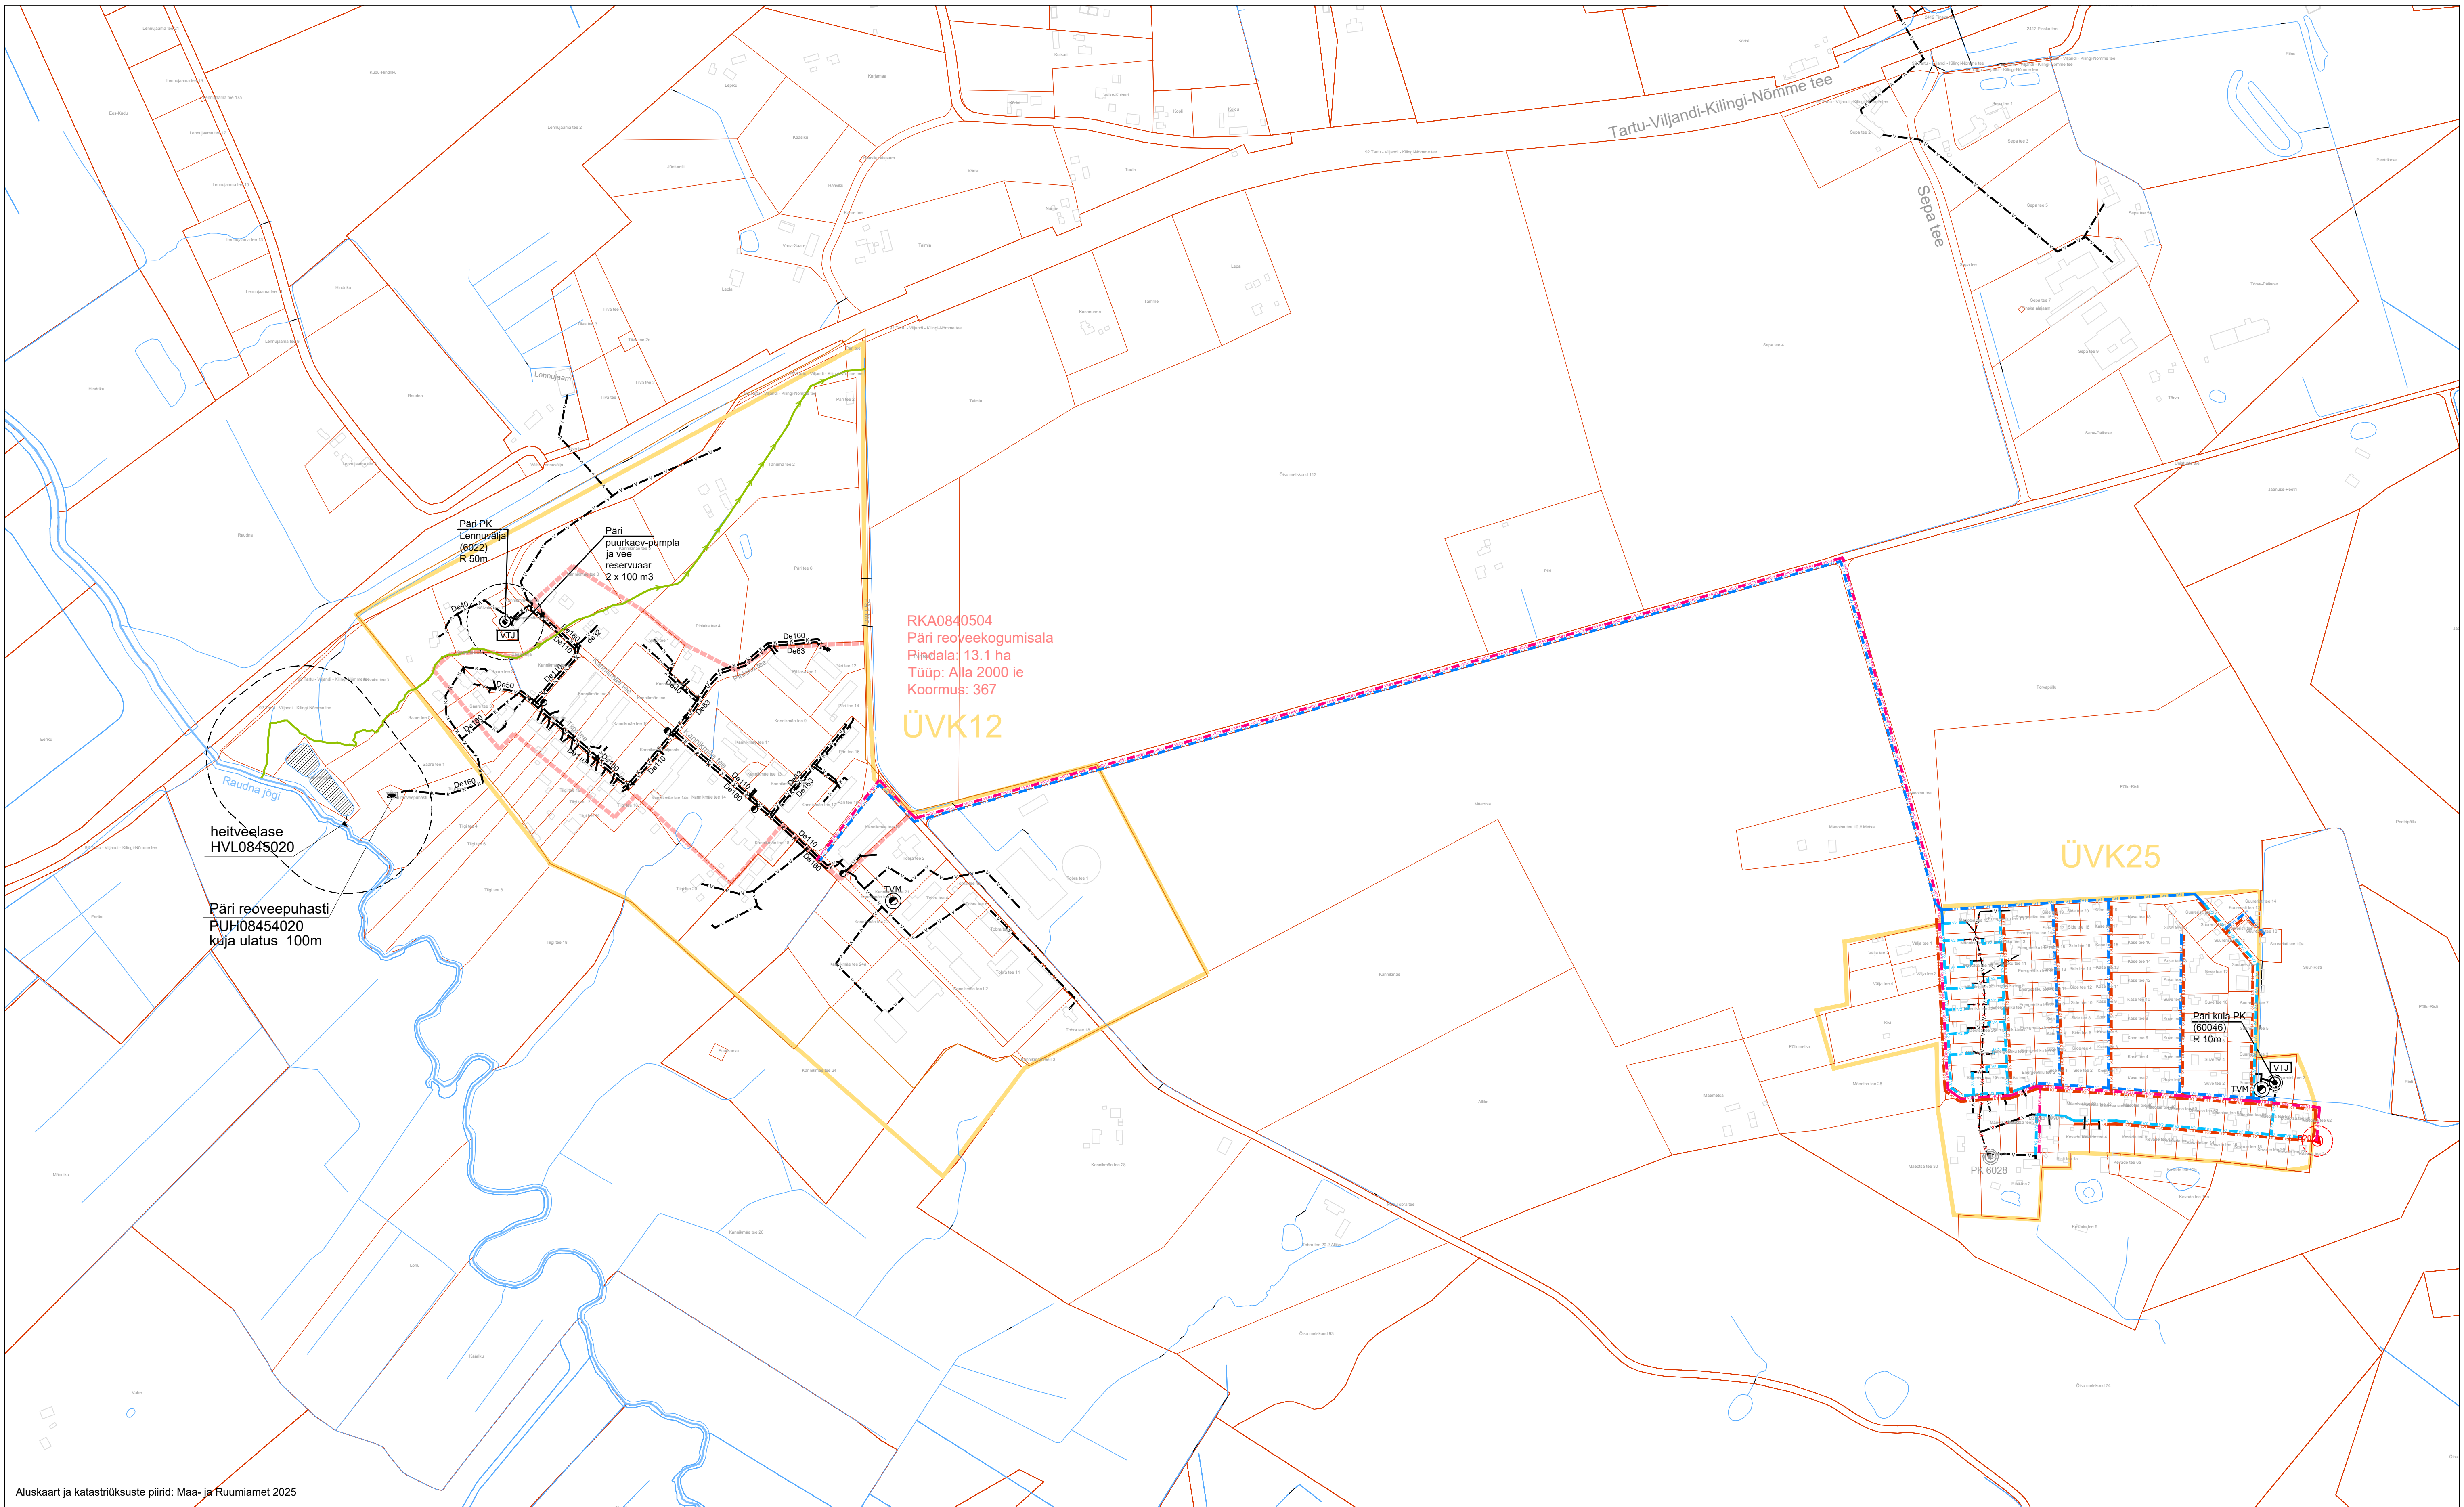

Aluskaart ja katastrüksuste piirid: Maa- ja Ruumiamet 2025

- ÜVK 01
- ÜVK arenguala piir, number
 - Olemasolev reoveekogumisala piir
 - V Olemasolev veetorustik
 - K Olemasolev isevoolne kanalisatsioonitorustik
 - >KS Olemasolev survekanalisatsioonitorustik

- V2 Rekonstrueeritav veetorustik
- V1 Rajatav veetorustik
- K1 Rajatav isevoolne kanalisatsioonitorustik
- >KS1 Rajatav survekanalisatsioonitorustik
- Rajatav reoveepump, kuja

- PK Olemasolev suurkaev-pumpla, sanitaarkaitsetsoon
- PK Olemasolev suurkaev-pumpla (ei kuulu ÜVK)
- VTJ Olemasolev veetöötusjaam
- TVM Olemasolev tuletoorjehveevõtukoht / mahuti
- TV Olemasolev tuletoorjehüdrant
- TV Olemasolev reoveepuhasti
- TV Olemasolev heitveelase

- Avalikult kasutatav vooluveekogu
- Olemasolev kraav

EUROPOLIS OÜ



Ühiskond 112, Tartu

Reg. nr 10944392

MTR nr EEP002538

www.europolis.ee: 5645 1978

Tellijä: Viljandi Vallavalitsus		Projekti juht	Raul Altnurme
Töö nimel: Viljandi valla ÜVK arendamise kava aastateks 2025 - 2037		Vastutav isik	Mads Maddison
Joonise nimetus: Pärnu ühisveearustuse ja -kanalisatsiooni üldskeem		Projekteeris	Signe Maddison
		Joonise nr:	10
		Mõõtkava:	1:4000
		Kuupäev:	15.10.2025

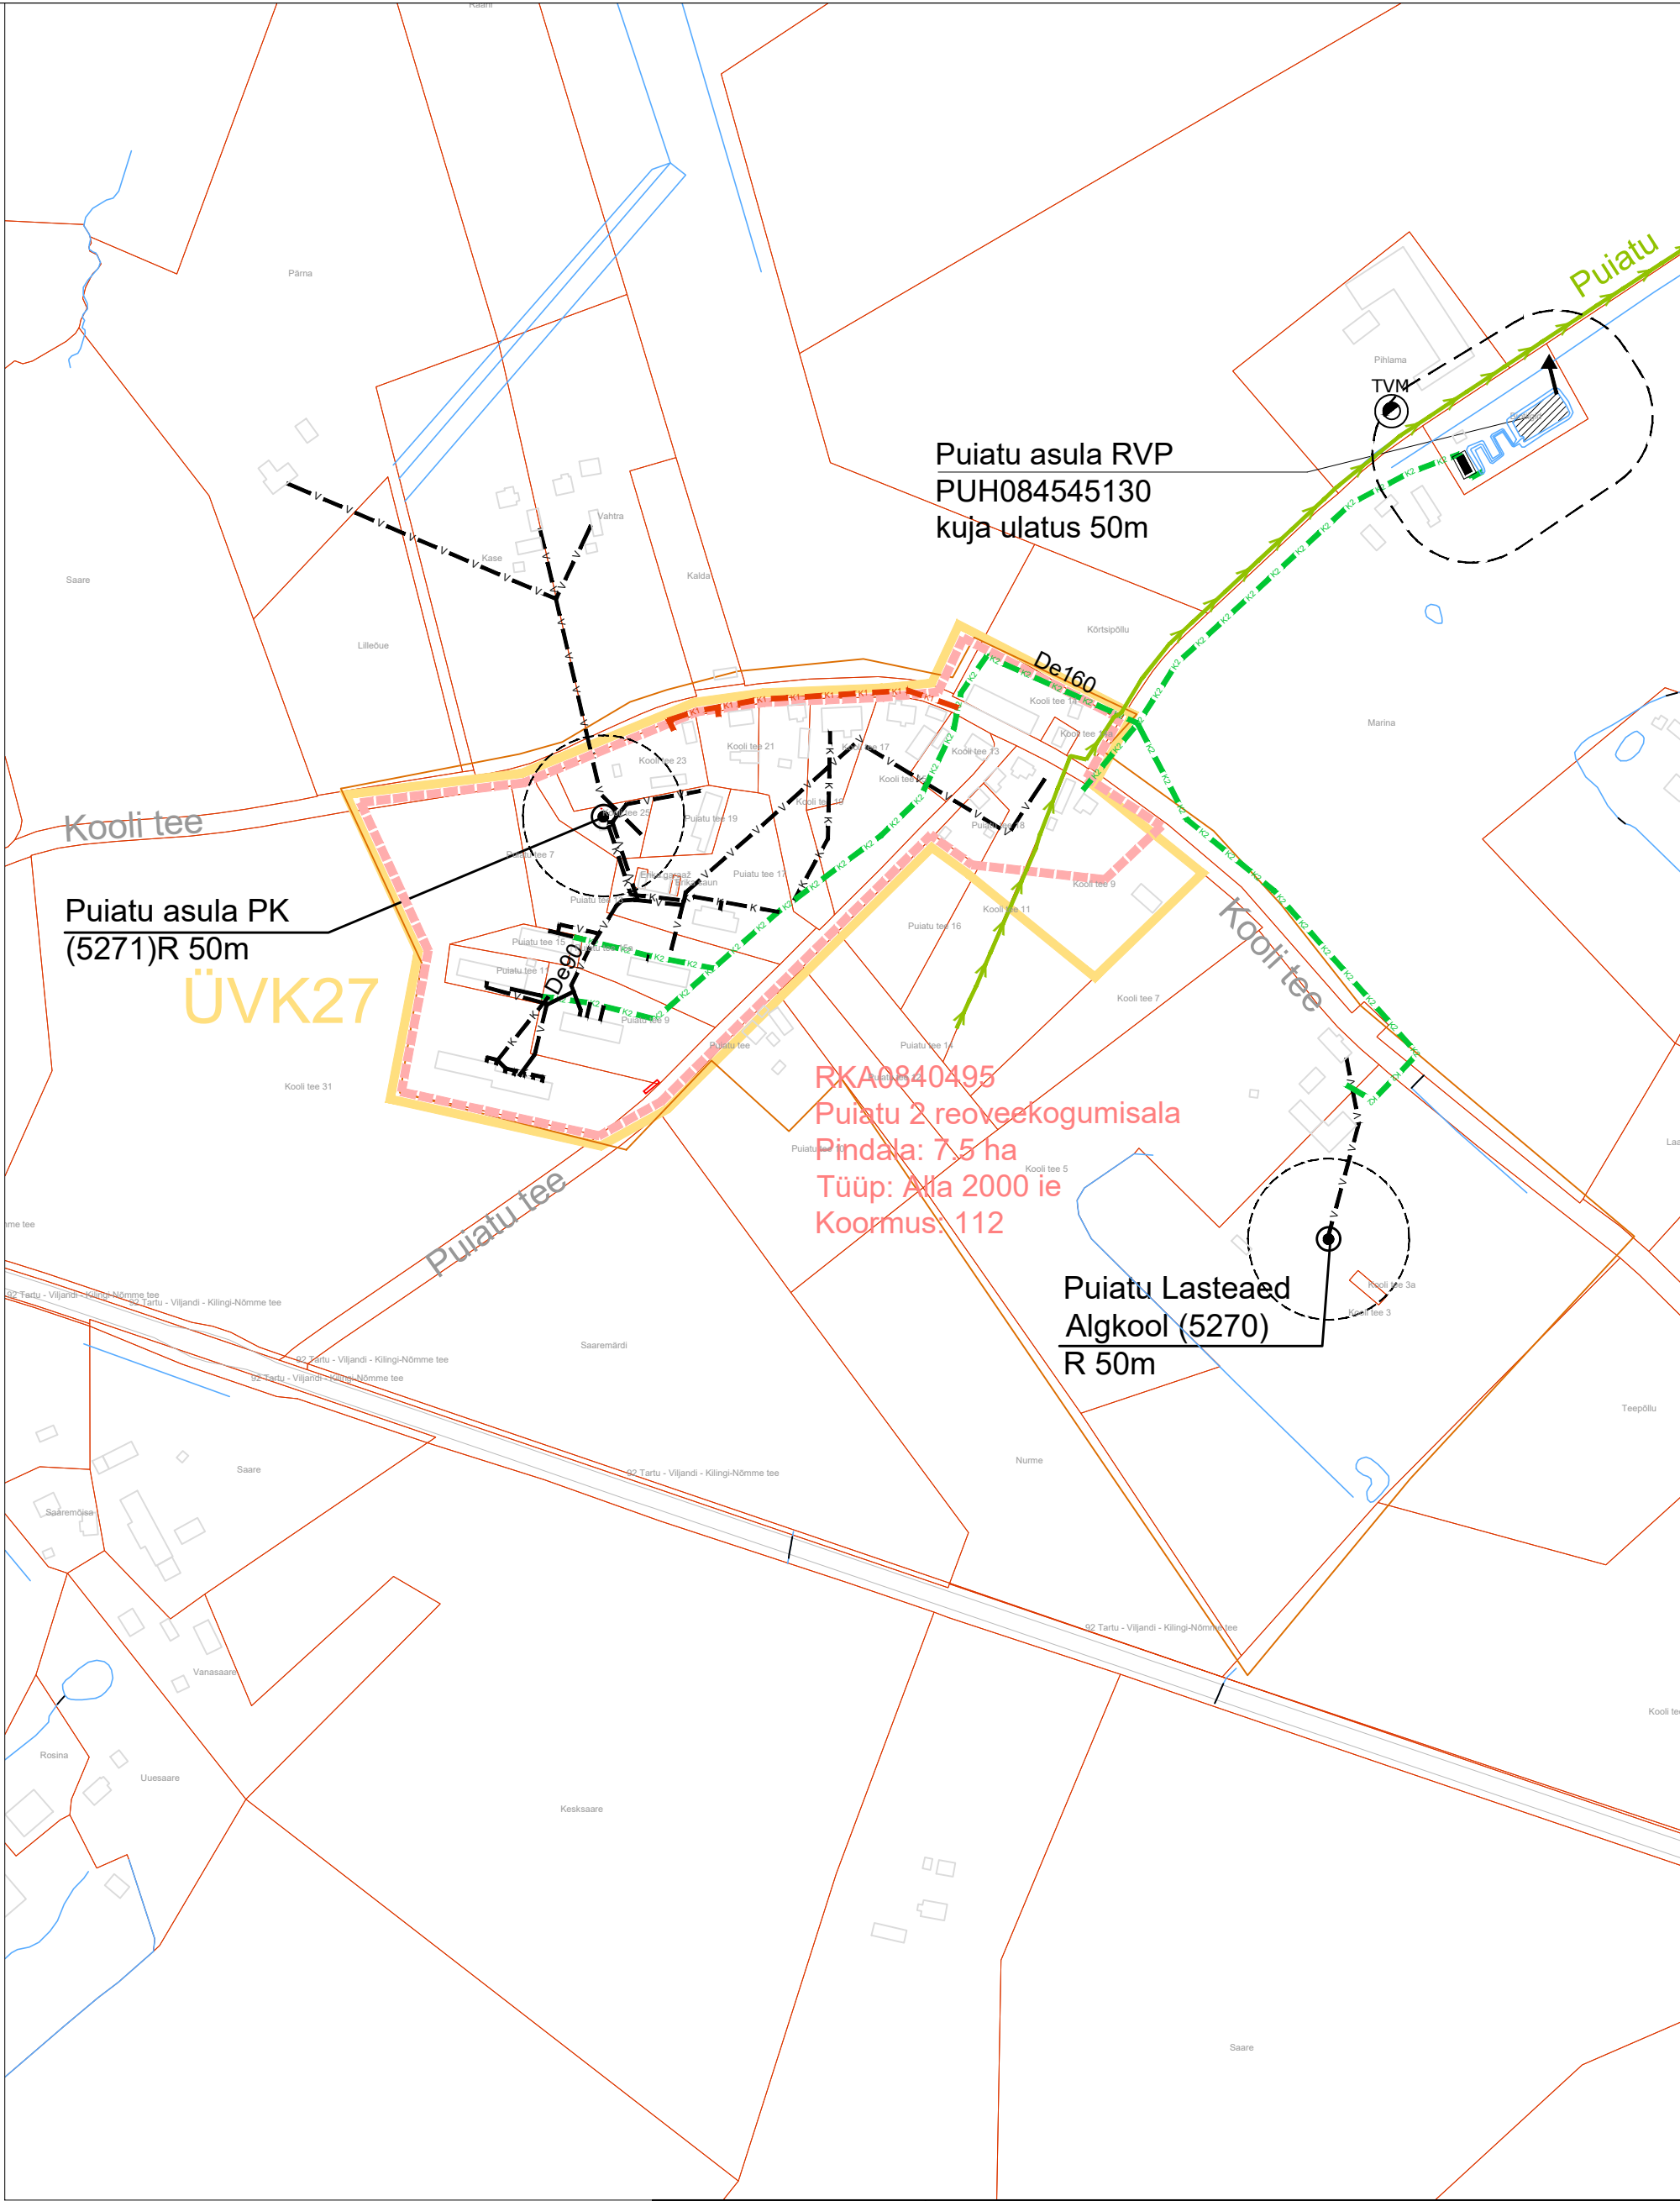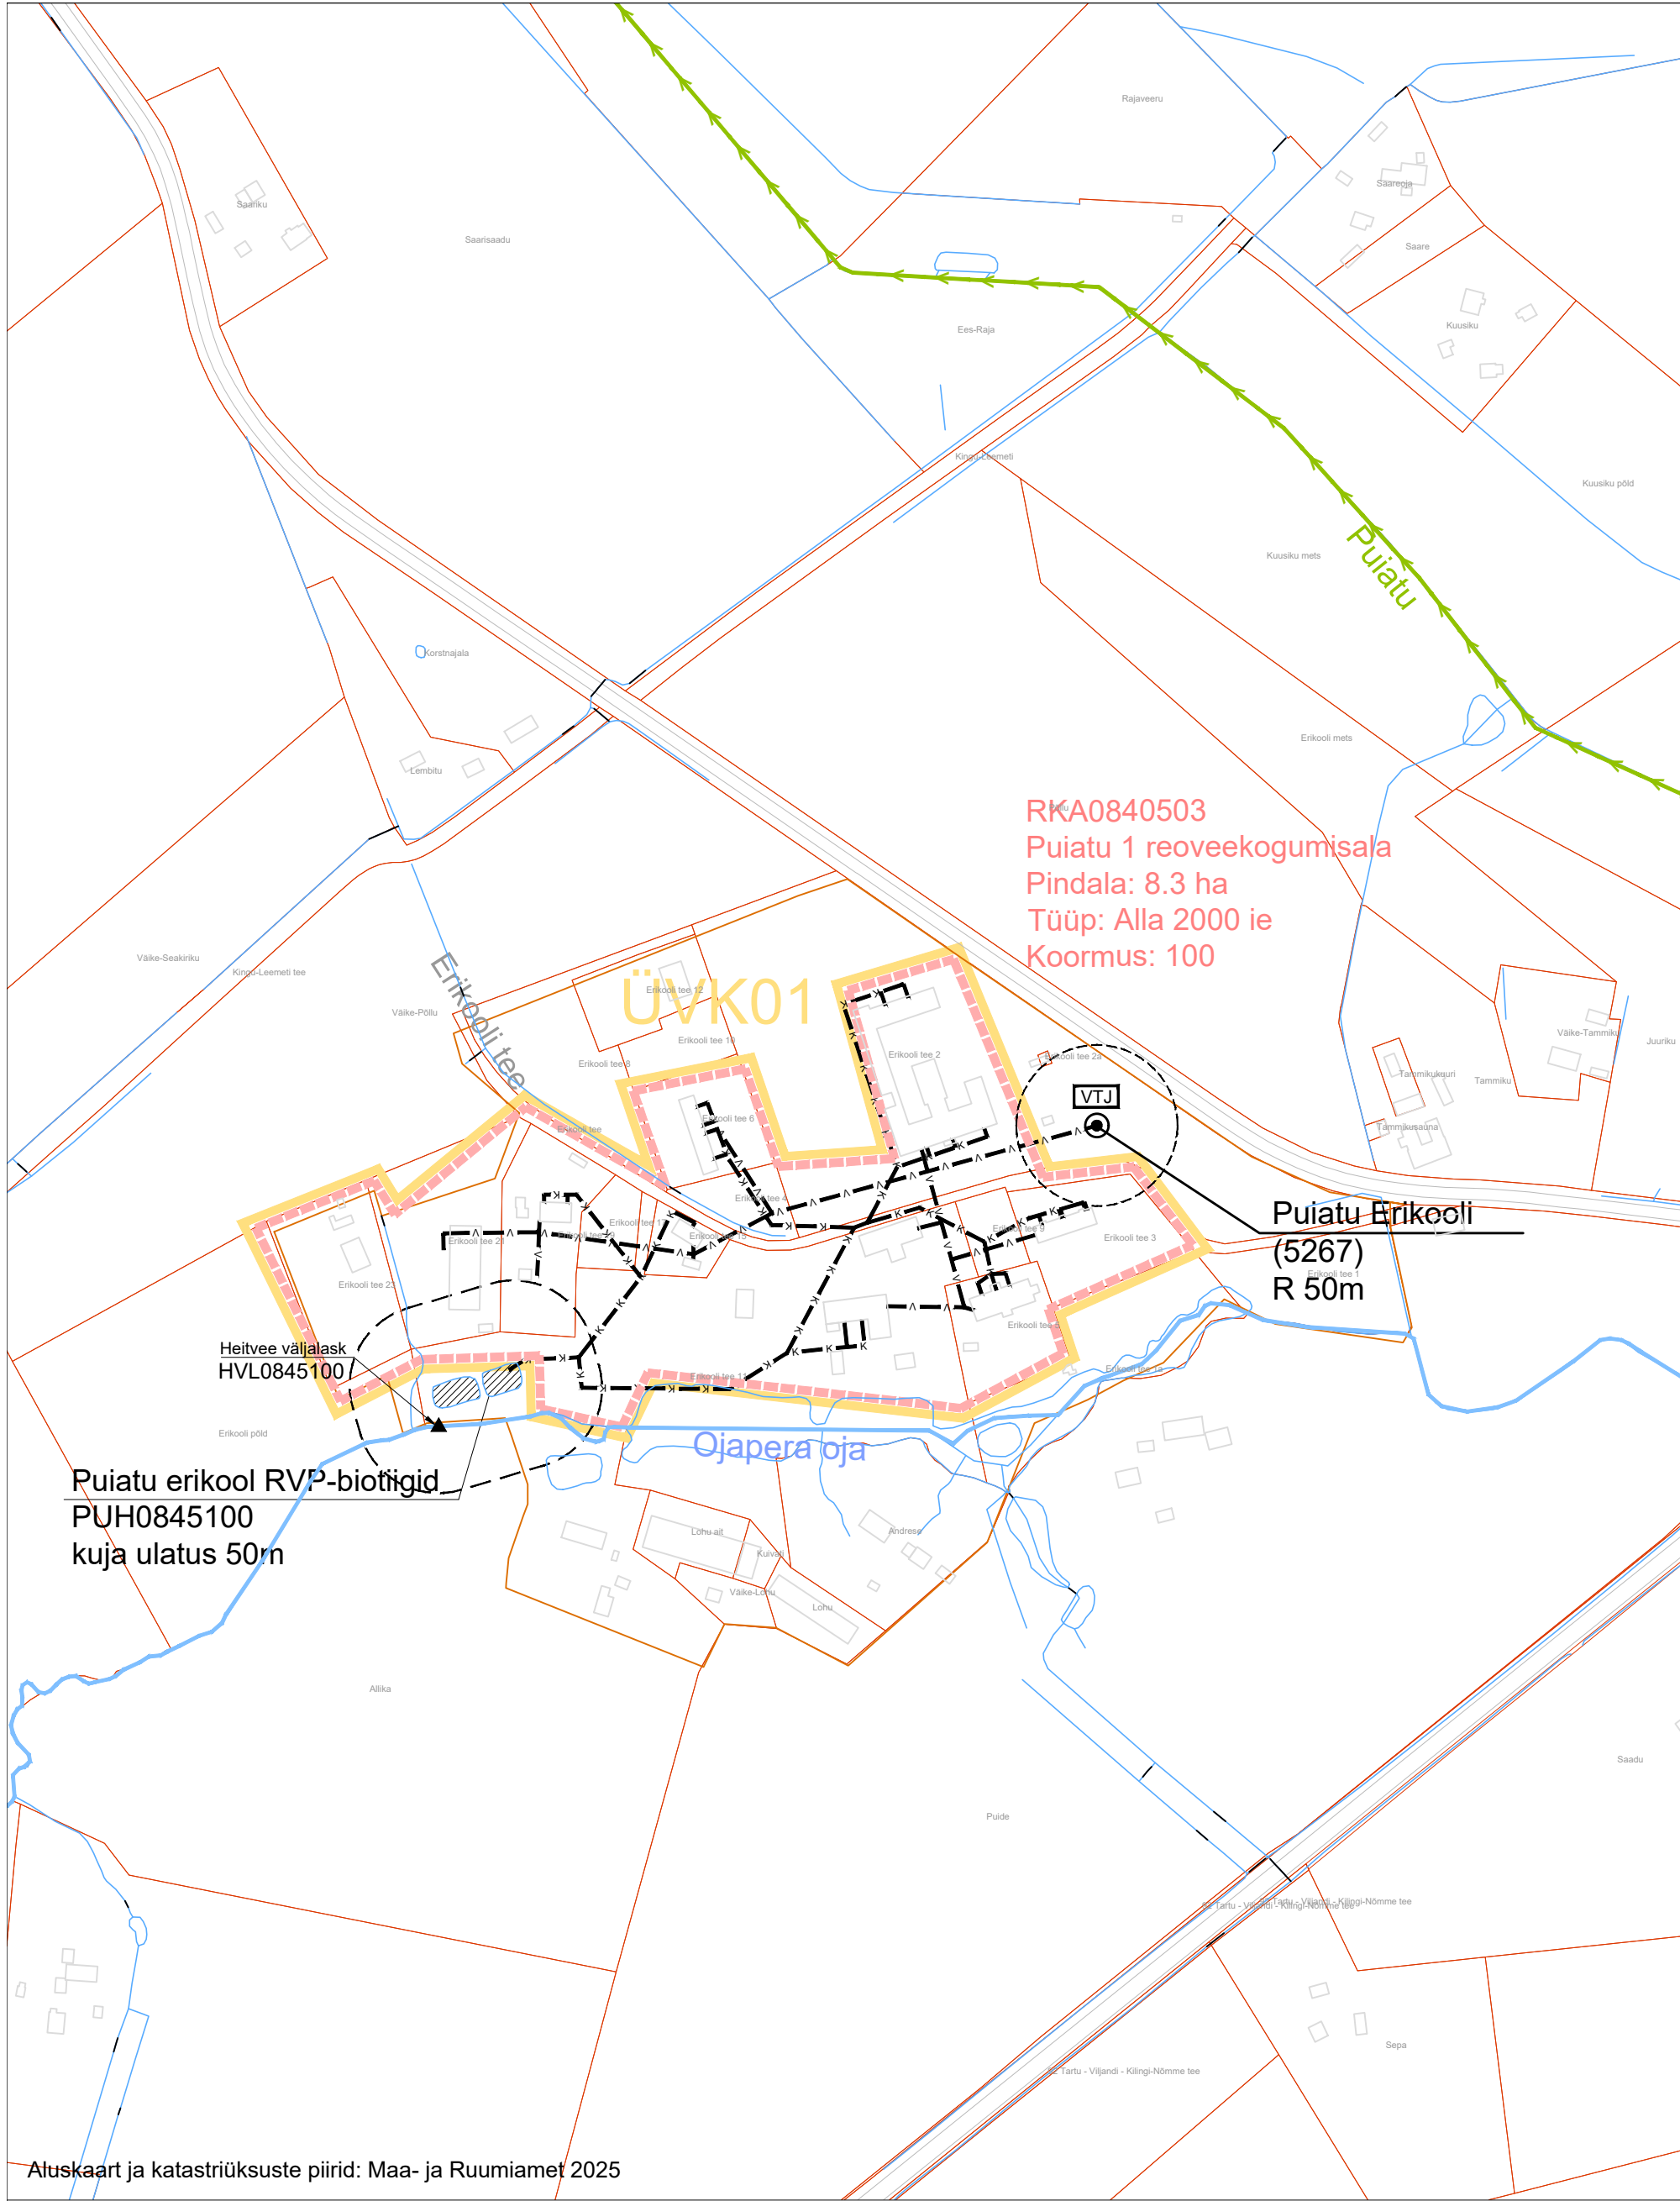

Aluskaart ja katastrüksuste piirid: Maa- ja Ruumiamet 2025

ÜVK 01

ÜVK arenguala piir, number

V

Olemasolev reoveekogumisala piir

K

Olemasolev veetorustik

K1

Olemasolev isevoolne kanalisatsioonitorustik

K2

Rajatav isevoolne kanalisatsioonitorustik

K2

Rekonstrueeritav isevoolne kanalisatsioonitorustik

PK

Olemasolev suurkaev-pumpla, sanitaarkaitsetsoon

VTJ

Olemasolev veetöötusjaam

TVK

Olemasolev tuletoorjaveevõtukoht / mahuti

TVM

Olemasolev reoveepuhasti

Olemasolev heitveelase

Olemasolev kraav

Maaparandussüsteemide eesvool

Avalikult kasutatav vooluveekogu

EUROPOLIS OÜ

Ülikooli tn 12, Tartu

Reg. nr 10944392

MTR nr EEP002538

www.europolis.ee; 5645 1976

EUROPOLIS

Tellija:

Viljandi Vallavalitsus

Töö nimi:

Viljandi valla ÜVK arendamise kava aastateks 2025 - 2037

Joonise nimetus:

Puiatu ühisveevarustuse ja -kanalisatsiooni üldskeem

Projekti juht

Raul Altnurme

Vastutav isik

Madis Maddison

Projekteeris

Signe Maddison

Joonise nr.


12

Möötkava:

1:4000

Kuupäev:

15.10.2025

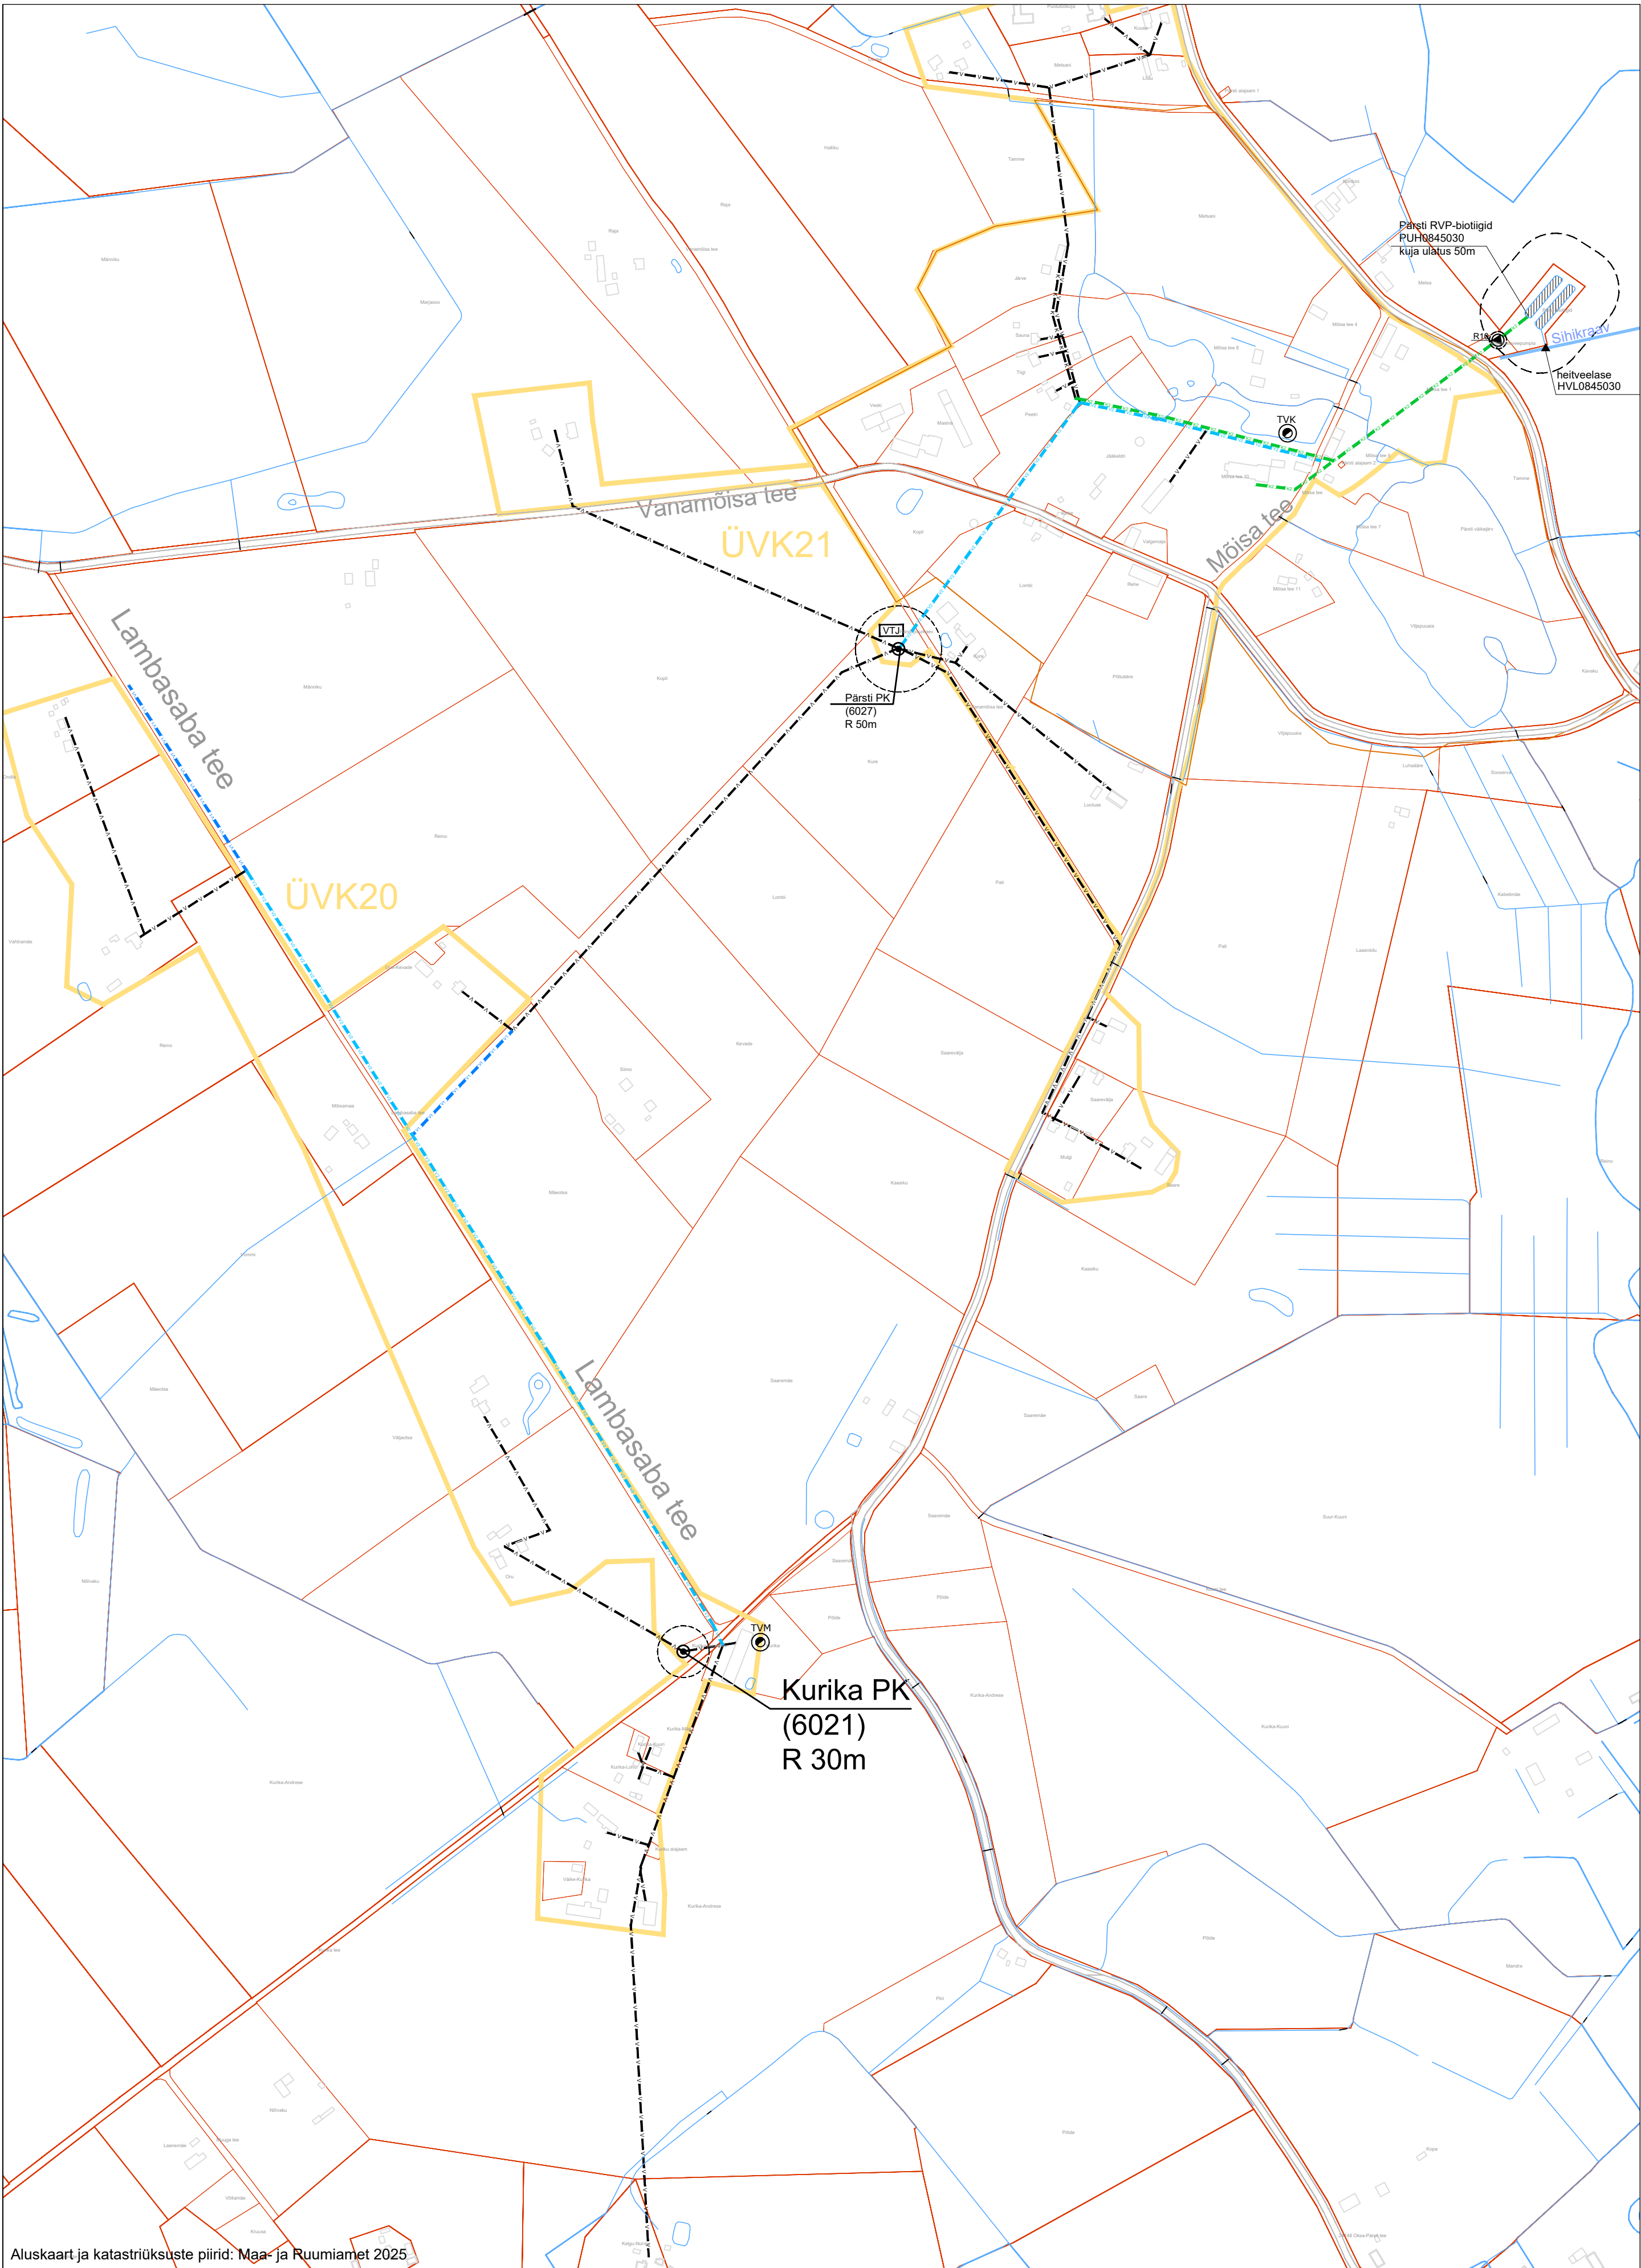

Aluskaart ja katastriüksuste piirid: Maa- ja Ruumiamet 2025

- ÜVK 01
- ÜVK arenguala piir, number
 - Olemasolev veetorustik
 - Olemasolev isevoolne kanalisatsioonitorustik
 - Rajatav veetorustik
 - Rajatav isevoolne kanalisatsioonitorustik
 - Rekonstrueeritav veetorustik
 - Rekonstrueeritav isevoolne kanalisatsioonitorustik

- PK Olemasolev suurkaev-pumpla, sanitaarkaitsetsoon
- VTJ Olemasolev veetöötlusjaam
- TVK Olemasolev tuletõrjeveevõtukoht / mahuti
- RP Olemasolev reoveepumpla, kuja
- Olemasolev reoveepuhasti (biotiigid)
- Olemasolev heitveelase
- Olemasolev kraav
- Avalikult kasutatav vooluveekogu

EUROPOLIS OÜ
Ülikooli tn 12, Tartu
Reg. nr 10944392
MTR nr EEP002538
www.europolis.ee; 5645 1976




Tellijä:
Viljandi Vallavalitsus

Töö nimi:
Viljandi valla ÜVK arendamise kava
aastateks 2025 - 2037

Joonise nimetus:
Pärsti
ühisveevarustuse ja -kanalisatsiooni üldskeem

Projekti juht	Raul Altnurme
Vastutav isik	Madis Maddison
Projekteeris	Signe Maddison
Joonise nr:	15
Mootkava:	1:5000
Kuupäev:	15.10.2025

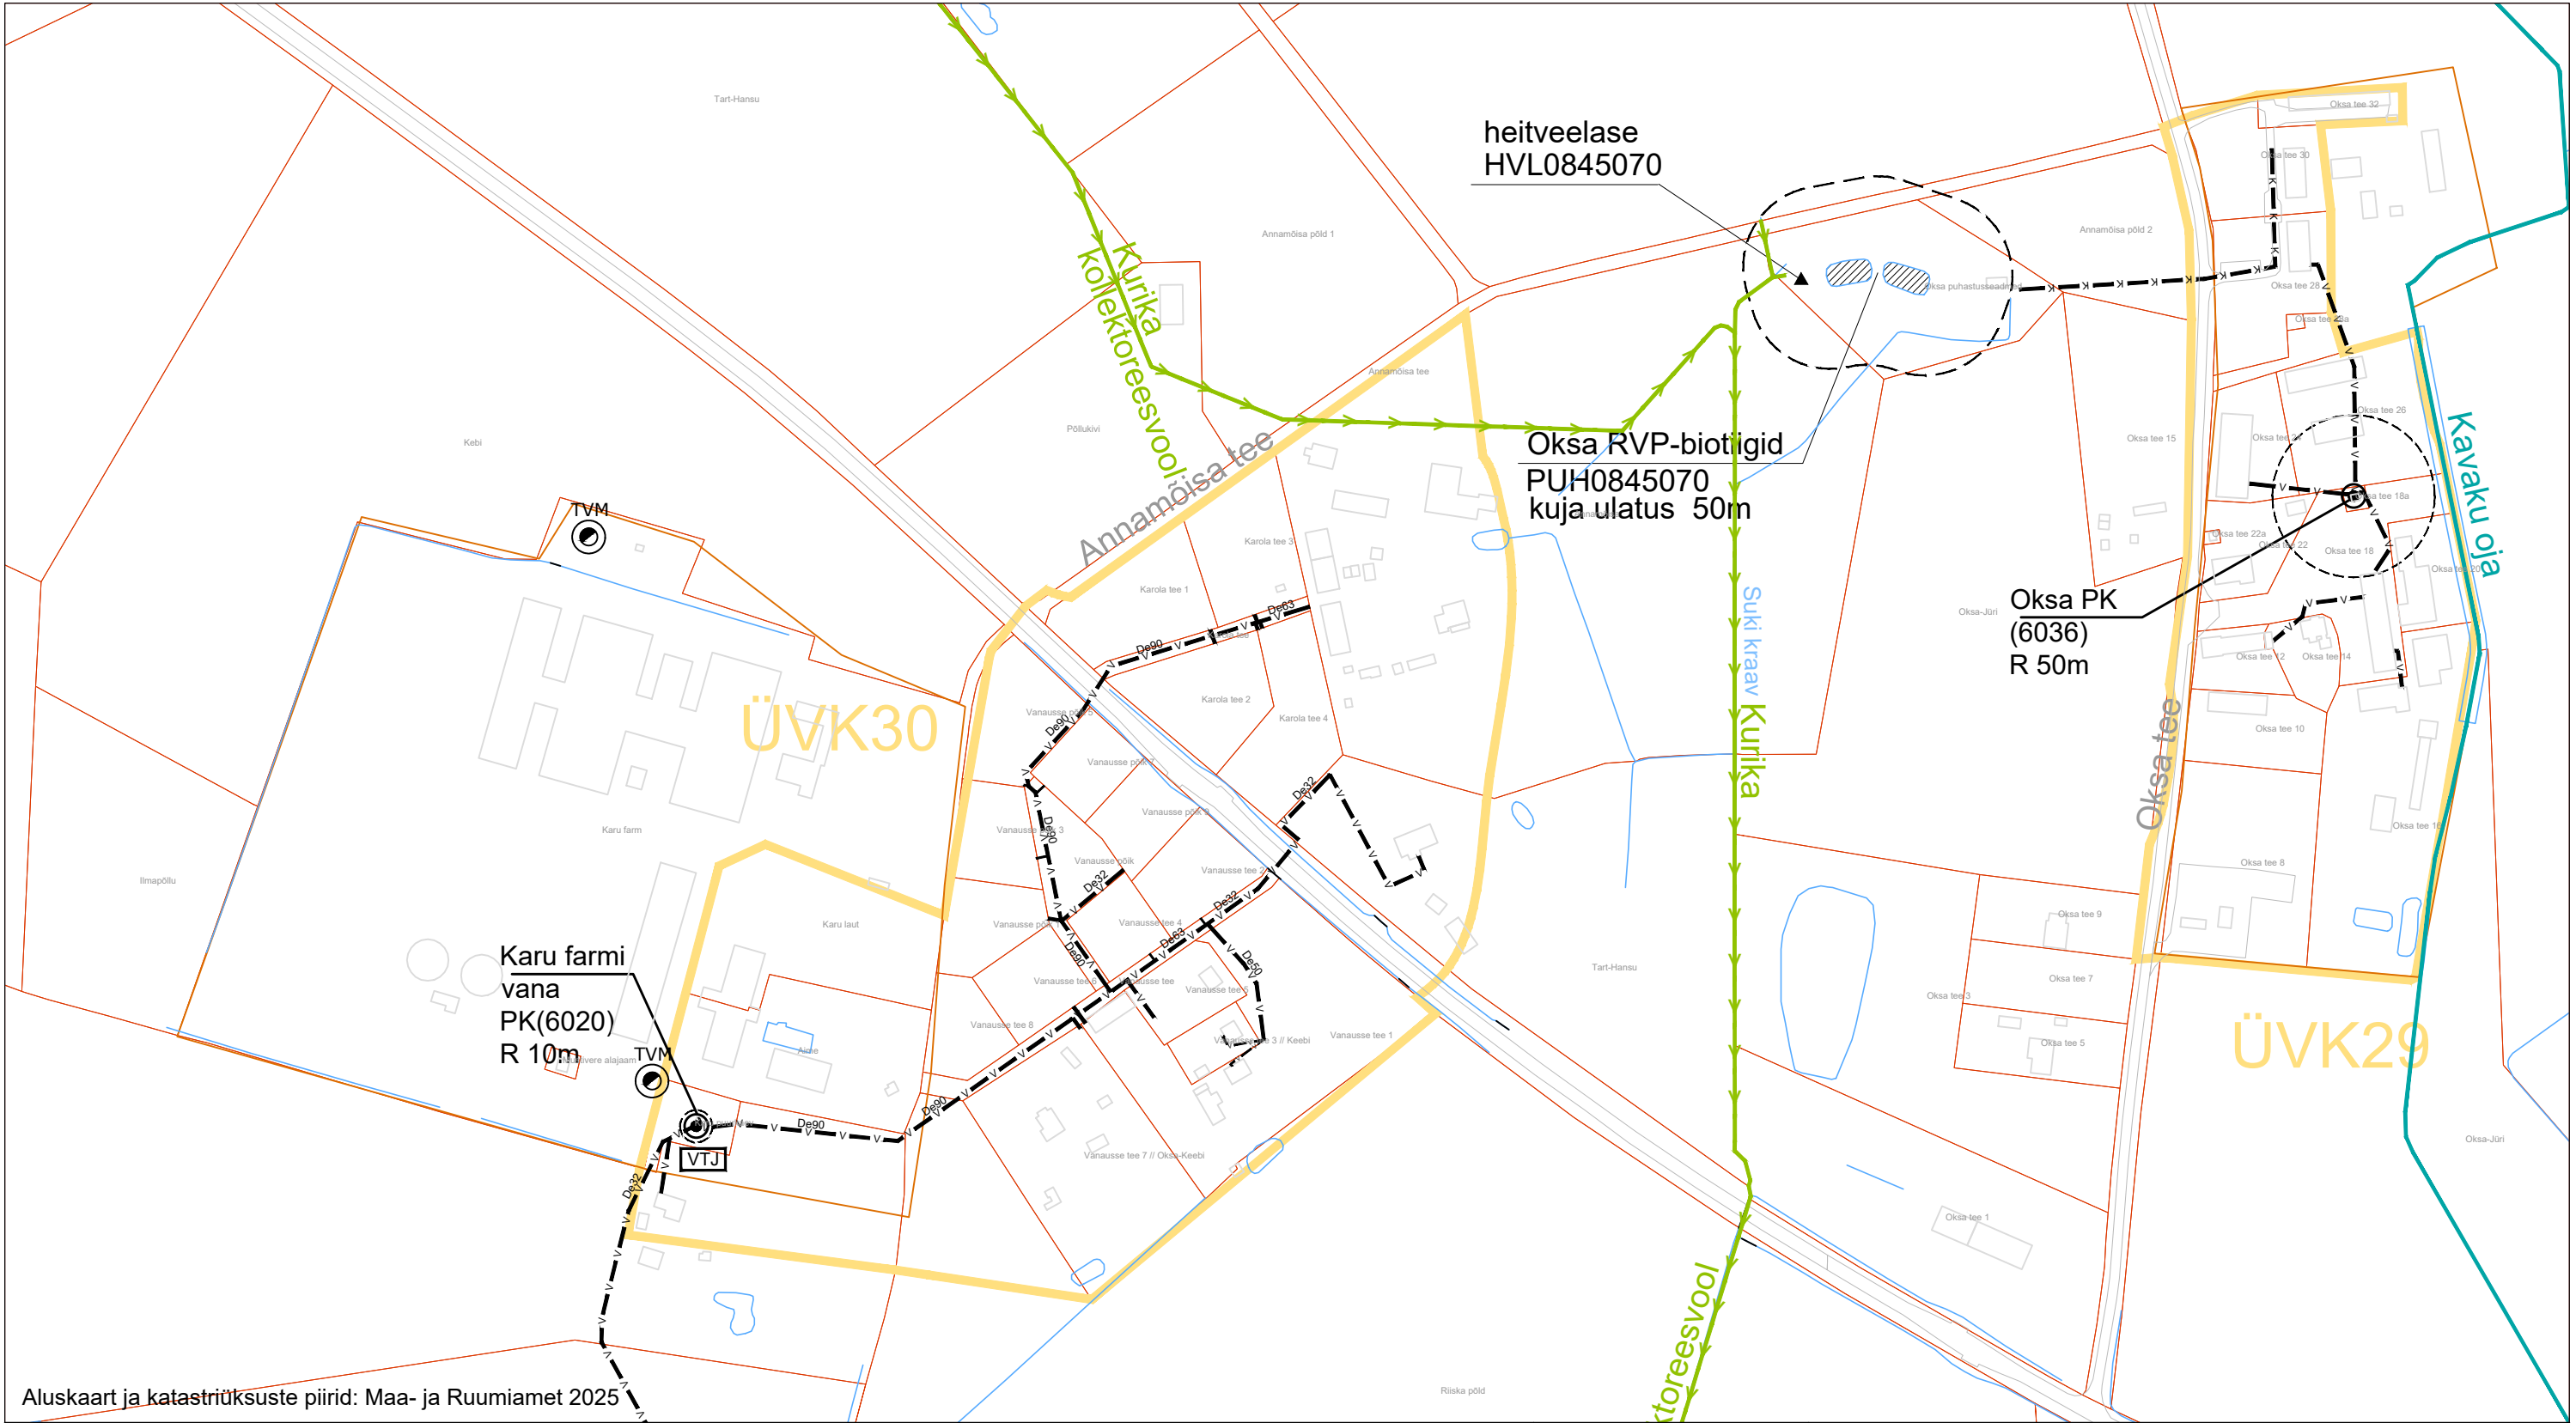

Aluskaart ja katastrirüksuste piirid: Maa- ja Ruumiamet 2025

ÜVK 01

ÜVK arenguala piir, number

V

Olemasolev veetorustik

K

Olemasolev iseveolne kanalisatsioonitorustik

Olemasolev kraav

Riigi poolt korrashoitav ühiseesvool

Maaparandussüsteemide eesvool

PK

VTJ

TVK

TVM

Olemasolev puurkaev-pumpla, sanitaarkaitsetsoon

Olemasolev veetöötlusjaam

Olemasolev tuletõrjeveevõtukoht / mahuti

Olemasolev reoveepuhasti (biotiigid)

Olemasolev heitveelase

EUROPOLIS OÜ

Ülikooli tn 12, Tartu

Reg. nr 10944392

MTR nr EEP002538

www.europolis.ee; 5645 1976



Tellija:

Viljandi Vallavalitsus


Töö nimi:

Viljandi valla ÜVK arendamise kava aastateks 2025 - 2037

Joonise nimetus:

Mustivere ühisveevarustuse ja -kanalisatsiooni üldskeem

Projektijuht	Raul Altnurme
Vastutav isik	Madis Maddison
Projekteeris	Signe Maddison
Joonise nr:	16
Mõõtkava:	1:4000
Kuupäev:	15.10.2025

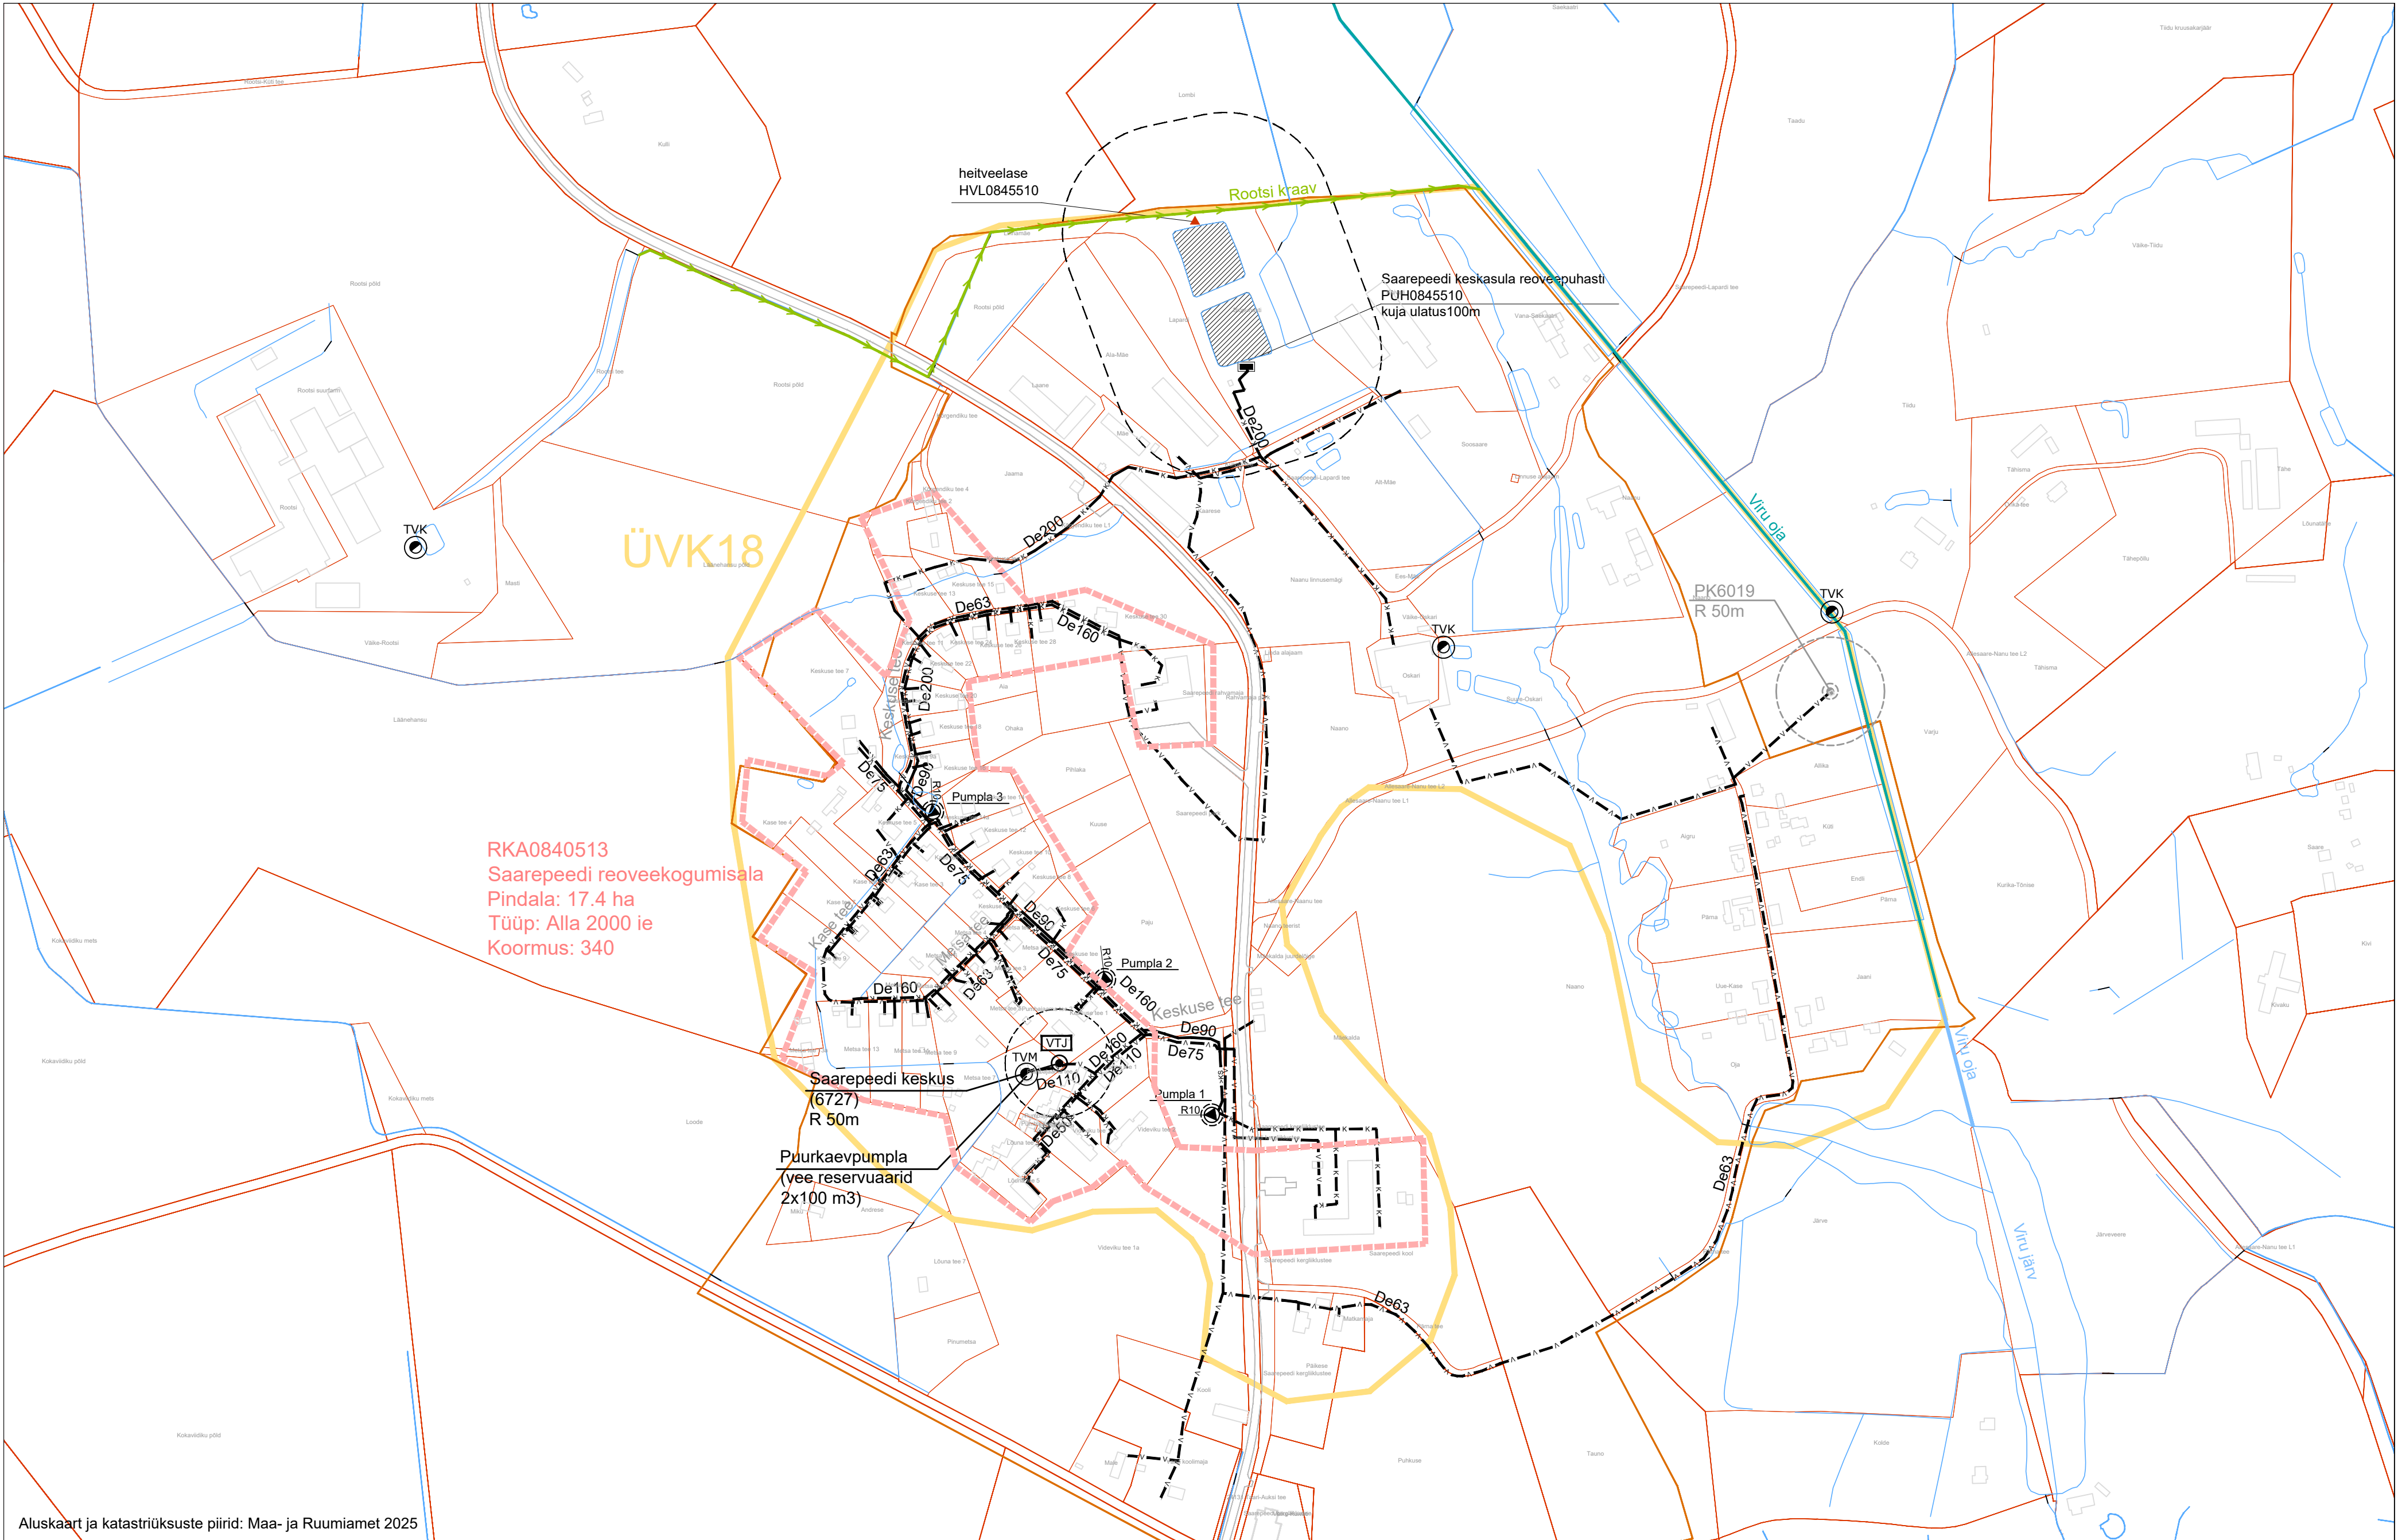

Aluskaart ja katastriüksuste piirid: Maa- ja Ruumiamet 2025


- ÜVK 01
- ÜVK arenguala piir, number
 - Olemasolev reoveekogumisala piir
 - V Olemasolev veetorustik
 - K Olemasolev iseoolne kanalisatsioonitorustik
 - >KS Olemasolev survekanalisatsioonitorustik

- PK Olemasolev puurkaev-pumpla, sanitaarkaitsetsoon
- PK Olemasolev puurkaev-pumpla (eravalduses)
- VTJ Olemasolev veetöötlusjaam
- TVK, TVM Olemasolev tuletõrjeveevõtukoht / mahuti
- RP Olemasolev reoveepumpla, kuja
- RP Olemasolev reoveepuhasti
- ▲ Maaparandussüsteemi suubuv heitveelase

- Olemasolev kraav
- Maaparandussüsteemide eesvool
- Avalikult kasutatav vooluveekogu

EUROPOLIS OÜ
Ülikooli tn 12, Tartu
Reg. nr 10944392
MTR nr EEP002538
www.europolis.ee; 5645 1976

Tellija: Viljandi Vallavalitsus		
Töö nimi:	Projektijuht	Raul Altnurme
Viljandi valla ÜVK arendamise kava aastateks 2025 - 2037	Vastutav isik	Madis Maddison
	Projekteeris	Signe Maddison
Joonise nimetus:	Joonise nr:	18
Saarepeedi ühisveearustuse ja -kanalisatsiooni üldskeem	Möötkava:	1:4000
	Kuupäev:	15.10.2025

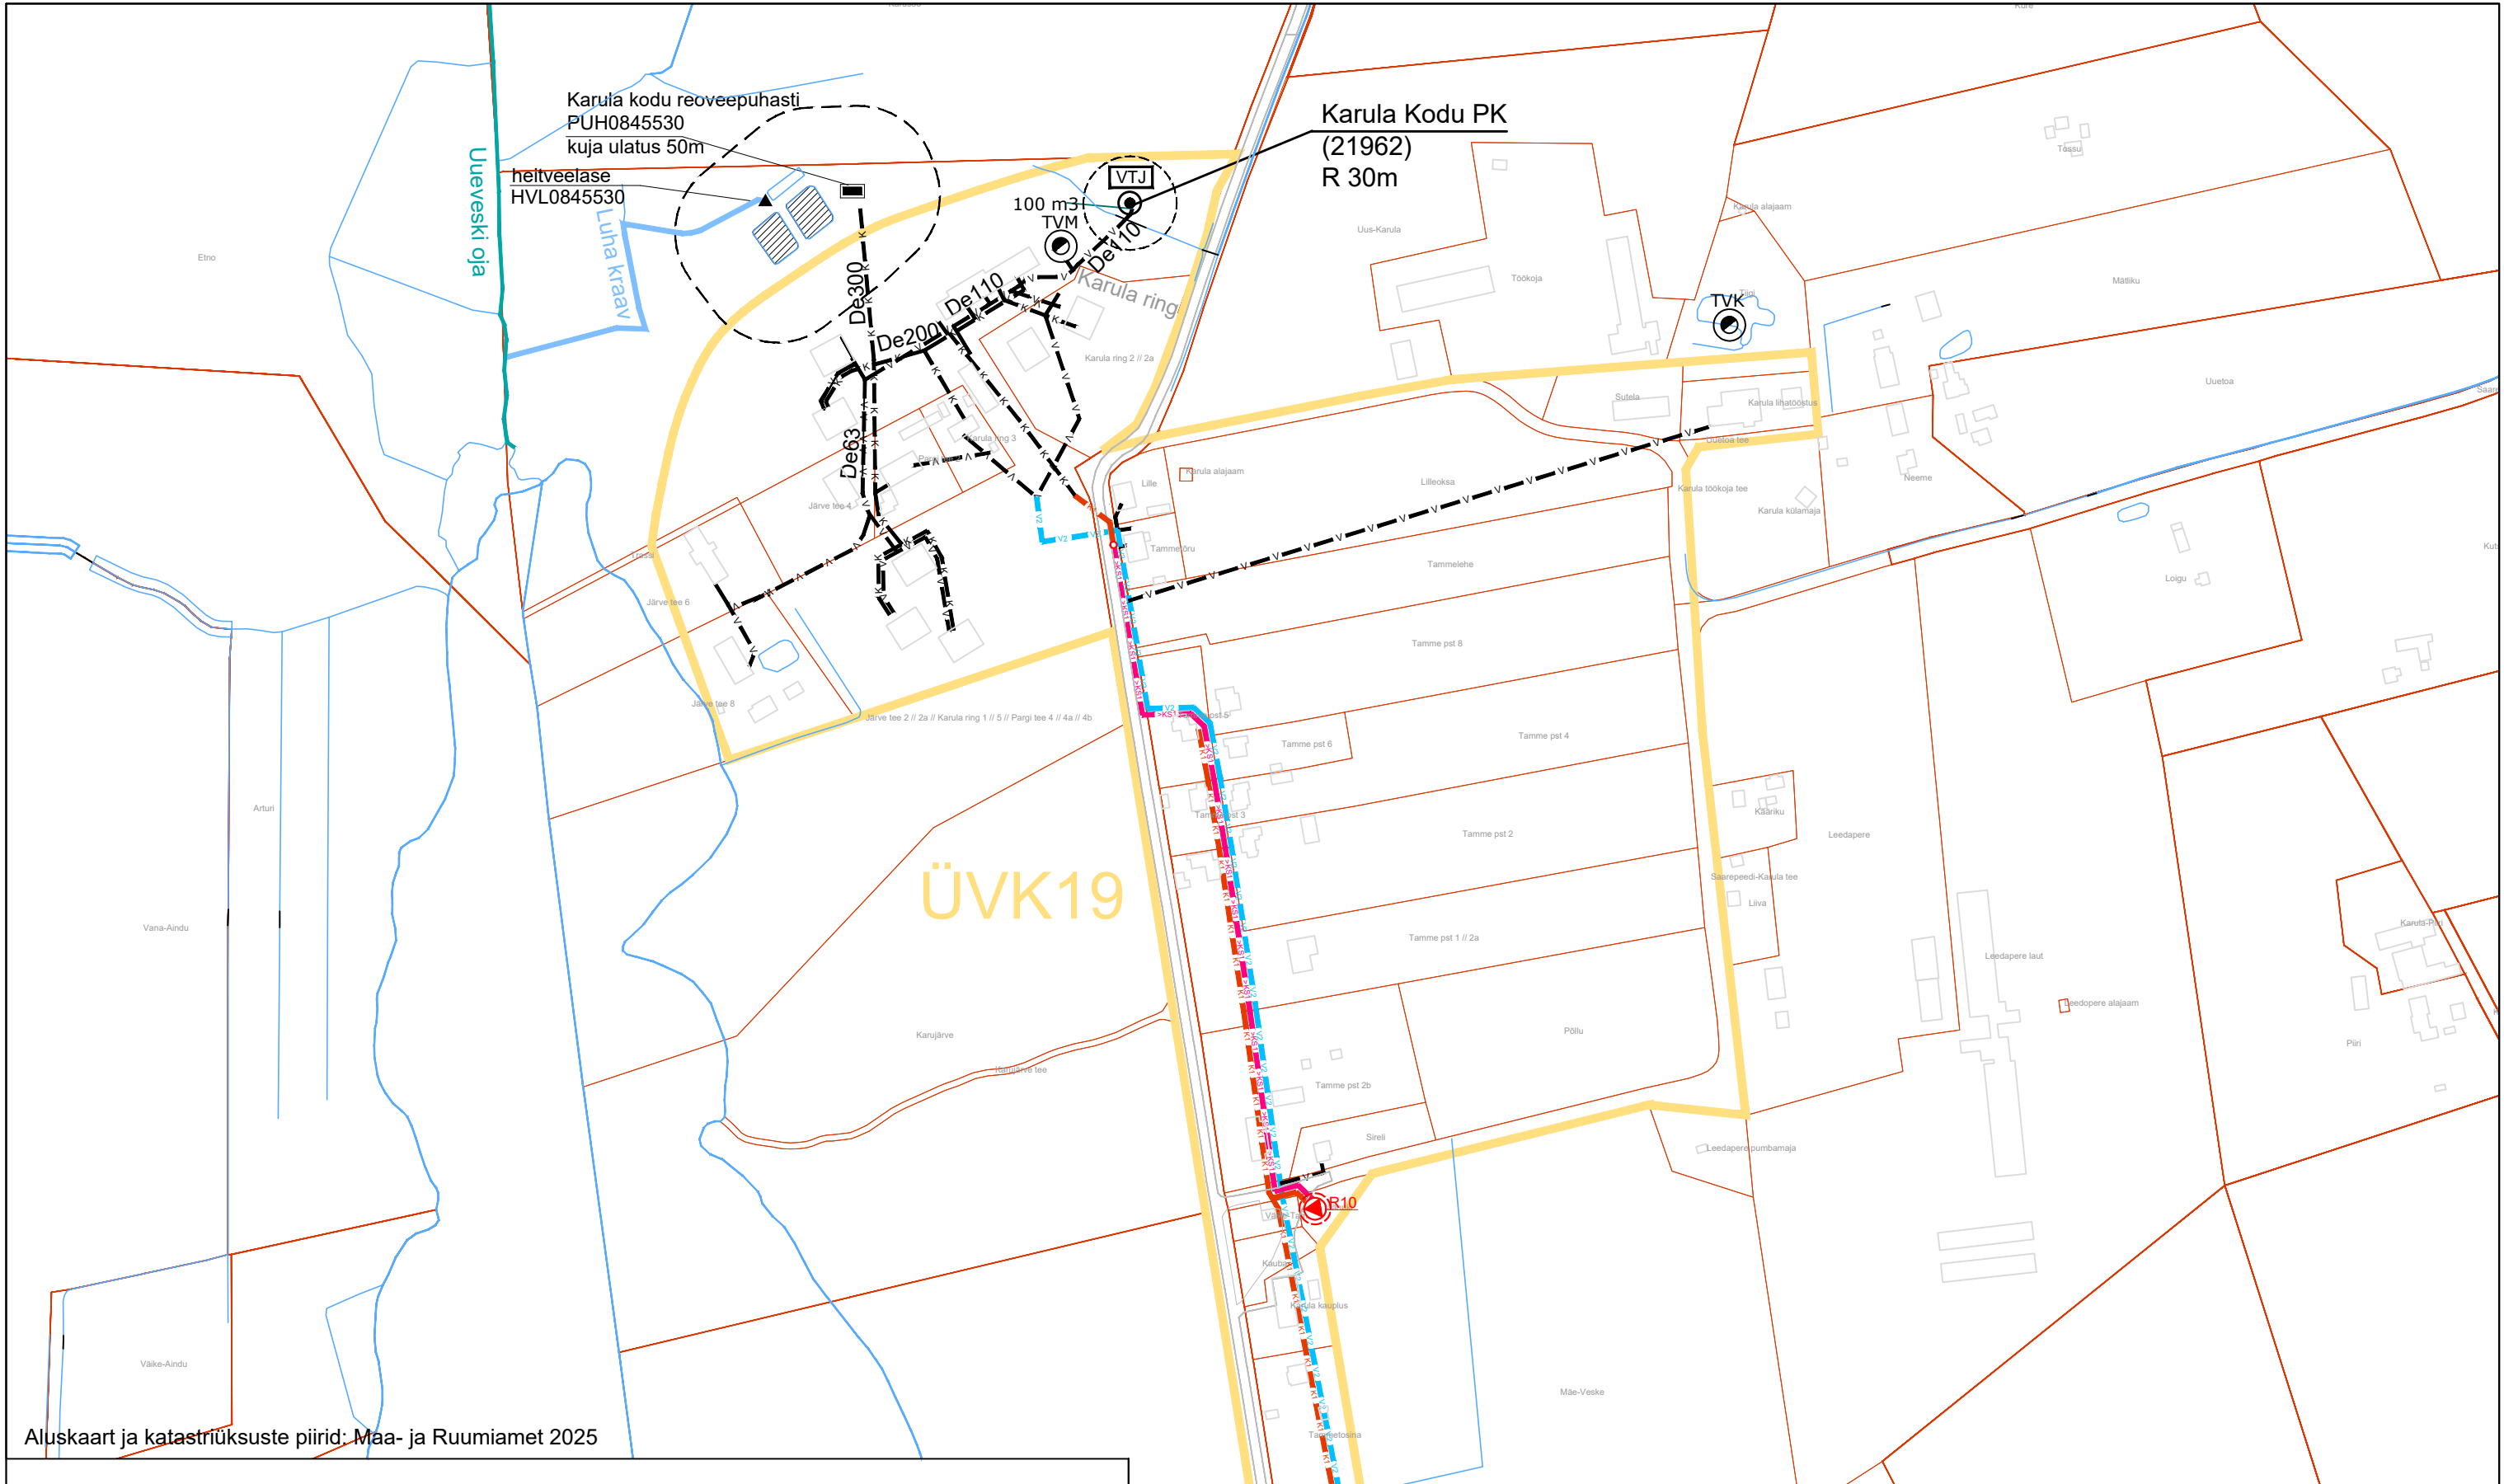

Aluskaart ja katastriüksuste piirid: Maa- ja Ruumiamet 2025

ÜVK 01

V

K

V2

K1

>KS1

PK

VTJ

ÜVK arenguala piir, number

Olemasolev veetorustik

Olemasolev isevoolne kanalisatsioonitorustik

Rekonstrueeritav veetorustik

Rajatav isevoolne kanalisatsioonitorustik

Rajatav survekanalisatsioonitorustik

Olemasolev puurkaev-pumpla, sanitaarkaitsetsoon

Olemasolev veetöötlusjaam

TVK

TVM

Rajatav reoveepumpla, kuja

Olemasolev reoveepuhasti (biotiigid)

Olemasolev heitveelase

Olemasolev kraav

Avalikult kasutatav vooluveekogu

Riigi poolt korrashoitav ühiseesvool

EUROPOLIS OÜ

Ülikooli tn 12, Tartu

Reg. nr 10944392

MTR nr EEP002538

www.europolis.ee; 5645 1976

EUROPOLIS

Tellijä:

Viljandi Vallavalitsus

Töö nimi:

Viljandi valla ÜVK arendamise kava aastateks 2025 - 2037

Joonise nimetus:

Karula ühisveevarustuse ja -kanalisatsiooni üldskeem

Projekti juht	Raul Altnurme
Vastutav isik	Madis Maddison
Projekteeris	Signe Maddison
Joonise nr:	19
Möötkava:	1:4000
Kuupäev:	15.10.2025